


PLANTA QUARTA - OFICINA

|   |   |   |
|---|---|---|
| O | I | P |
| C | G |   |

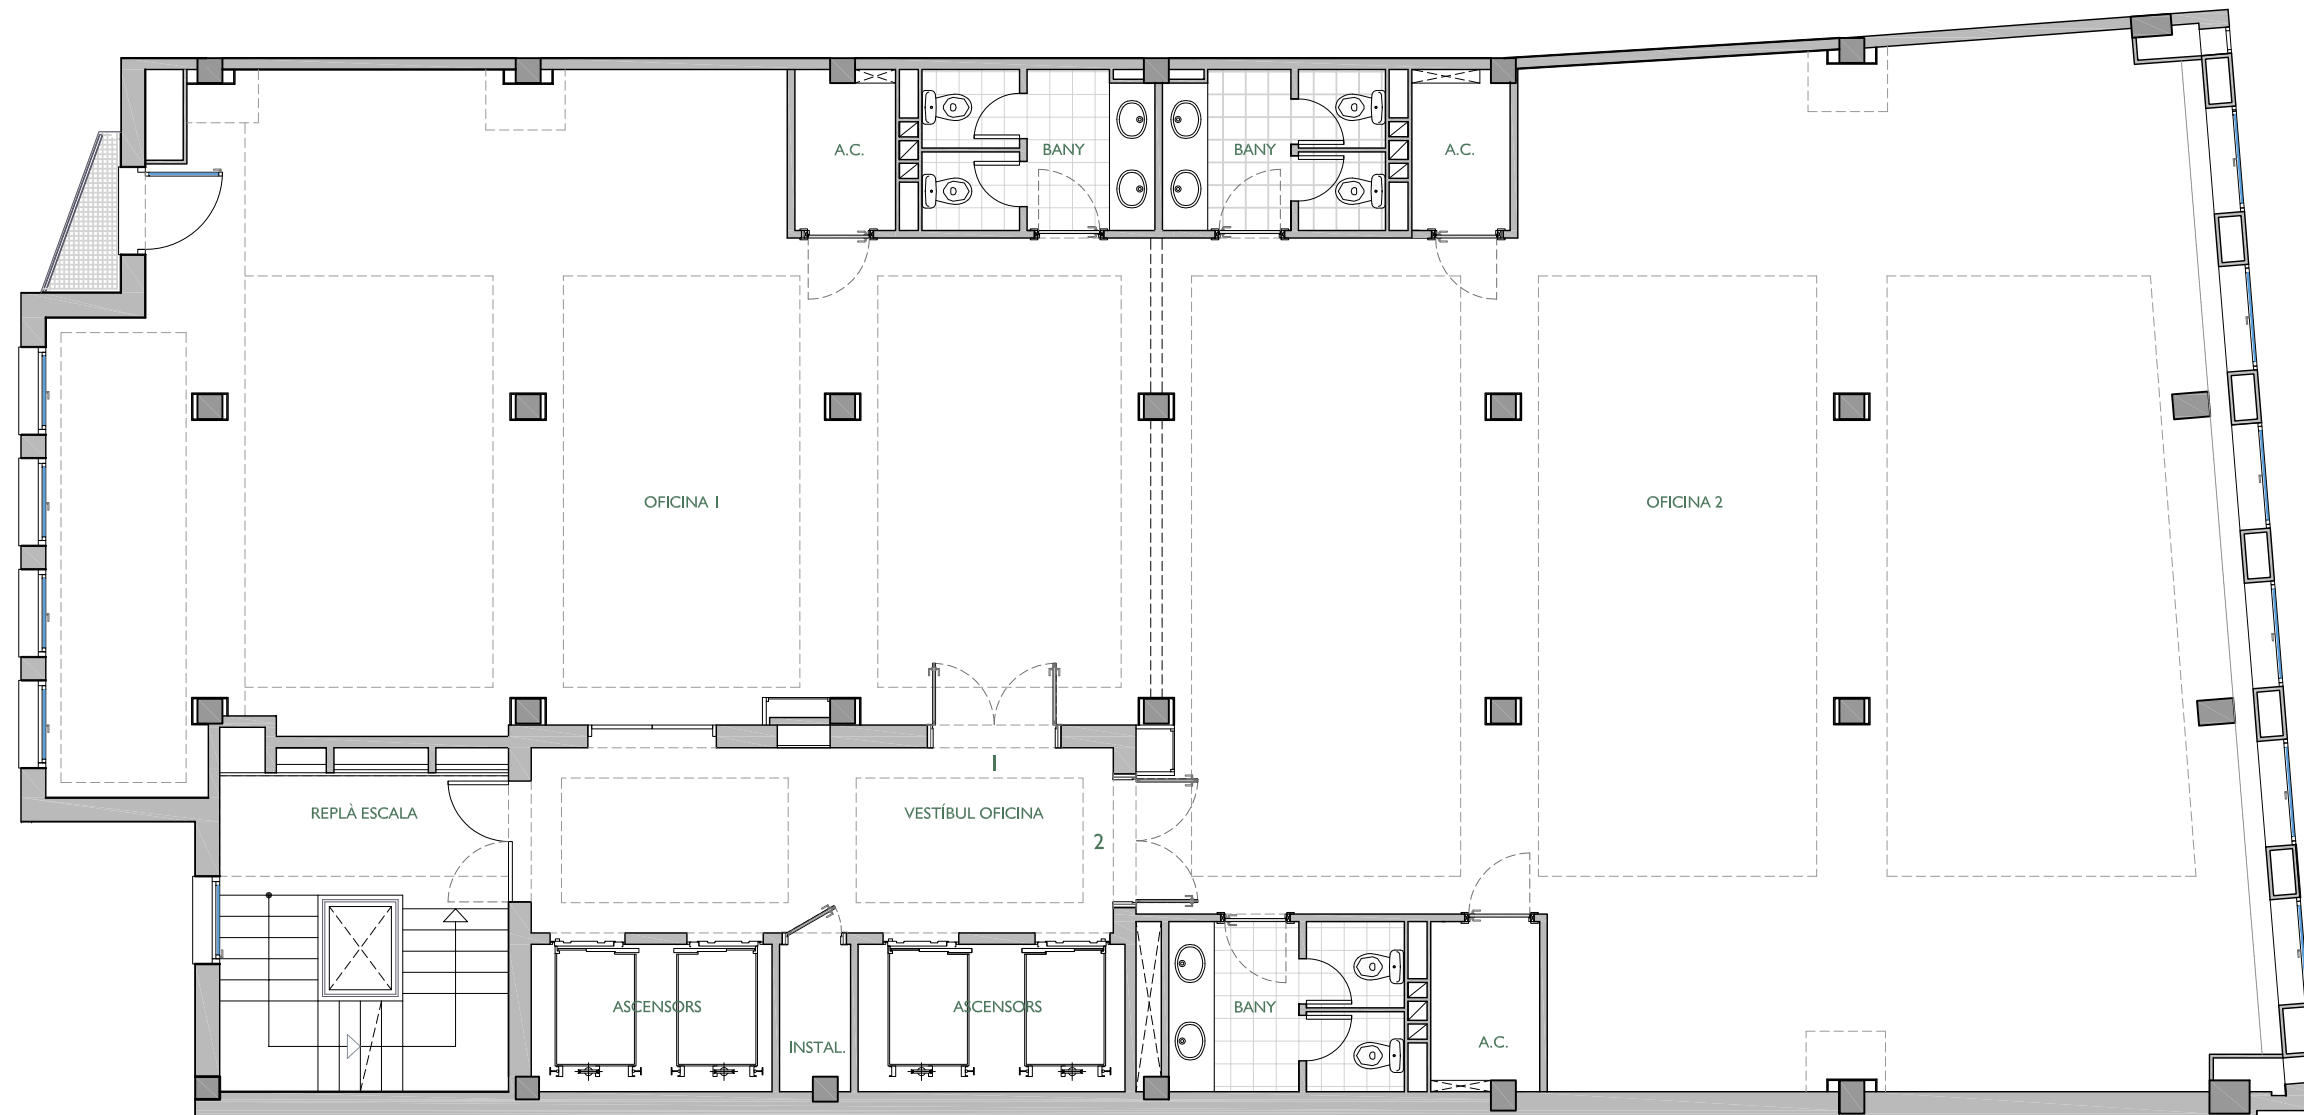

|                       | SUPERFÍCIE CONSTRUÏDA | SUPERFÍCIE ÚTIL    |
|-----------------------|-----------------------|--------------------|
| OFICINA               |                       |                    |
| SUPERFÍCIES EXTERIORS |                       |                    |
| Terrassa Principal    | Terrassa Posterior    | Terrassa Int. illa |
|                       | Pati                  | Jardí              |

ARQUITECTE:  
  
SANTIAGO CASANOVA I NAVARRO

|                 |            |                |                 |
|-----------------|------------|----------------|-----------------|
| FITXER          | PEA 171206 | DATA           | MAIG 2011       |
| REF.            | 1712201040 |                |                 |
| BLOC            | ---        | ESCALA         | PIS 4 PORTA --- |
| VERSIO          | ---        | ESCALA GRÀFICA |                 |
| ESCALA (Din A3) |            |                |                 |
|                 | 1/100      |                |                 |