


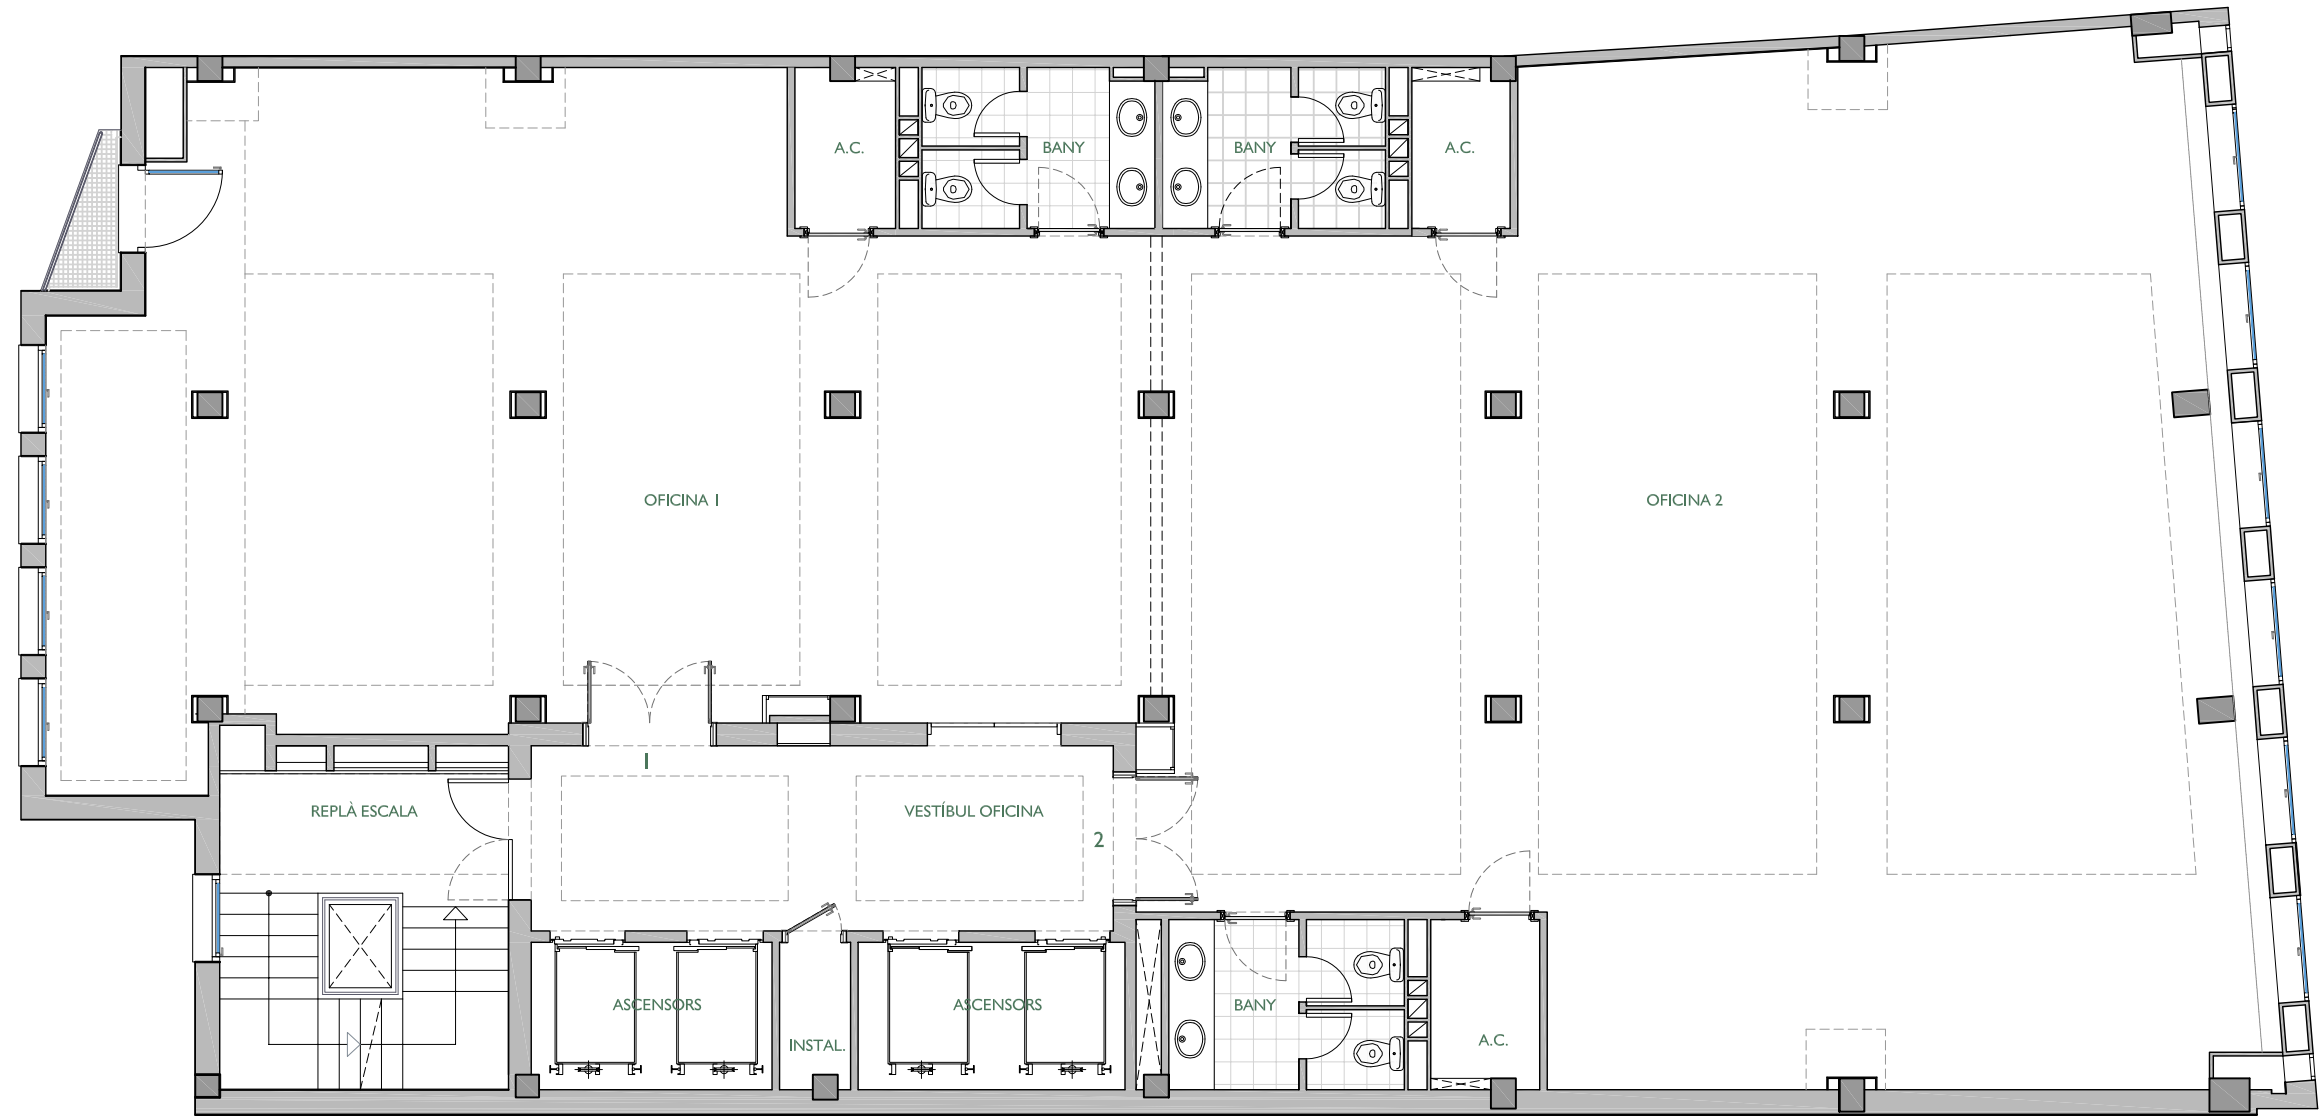

PLANTA SISENA - OFICINA 2

O	I	P
C	G	



	SUPERFÍCIE CONSTRUÏDA	SUPERFÍCIE ÚTIL
OFICINA 2		
SUPERFÍCIES EXTERIORS		
Terrassa Principal	Terrassa Posterior	Terrassa Int. illa
	Pati	Jardí

ARQUITECTE:

SANTIAGO CASANOVA I NAVARRO

FITXER	PEA 171208	DATA	ABRIL 2012
REF.	1712201062		
BLOC	--	ESCALA	PIS 6 PORTA 2
VERSIO	--	ESCALA GRÀFICA	
ESCALA (Din A3)	0 1 2 3 4		
1/100			