
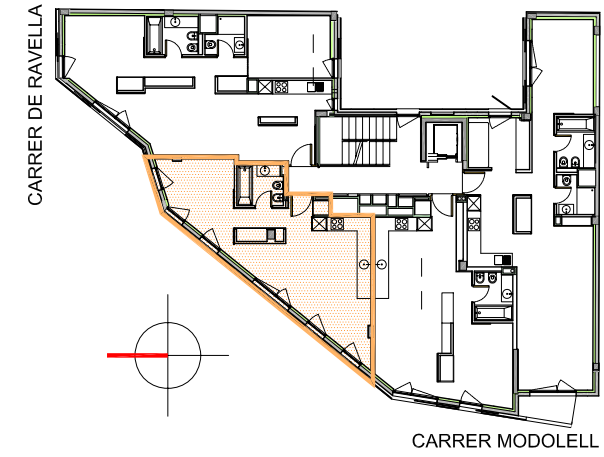


# Modolell 56

Carrer Modolell nº 56 cantonada  
Carrer de Ravella nº 18

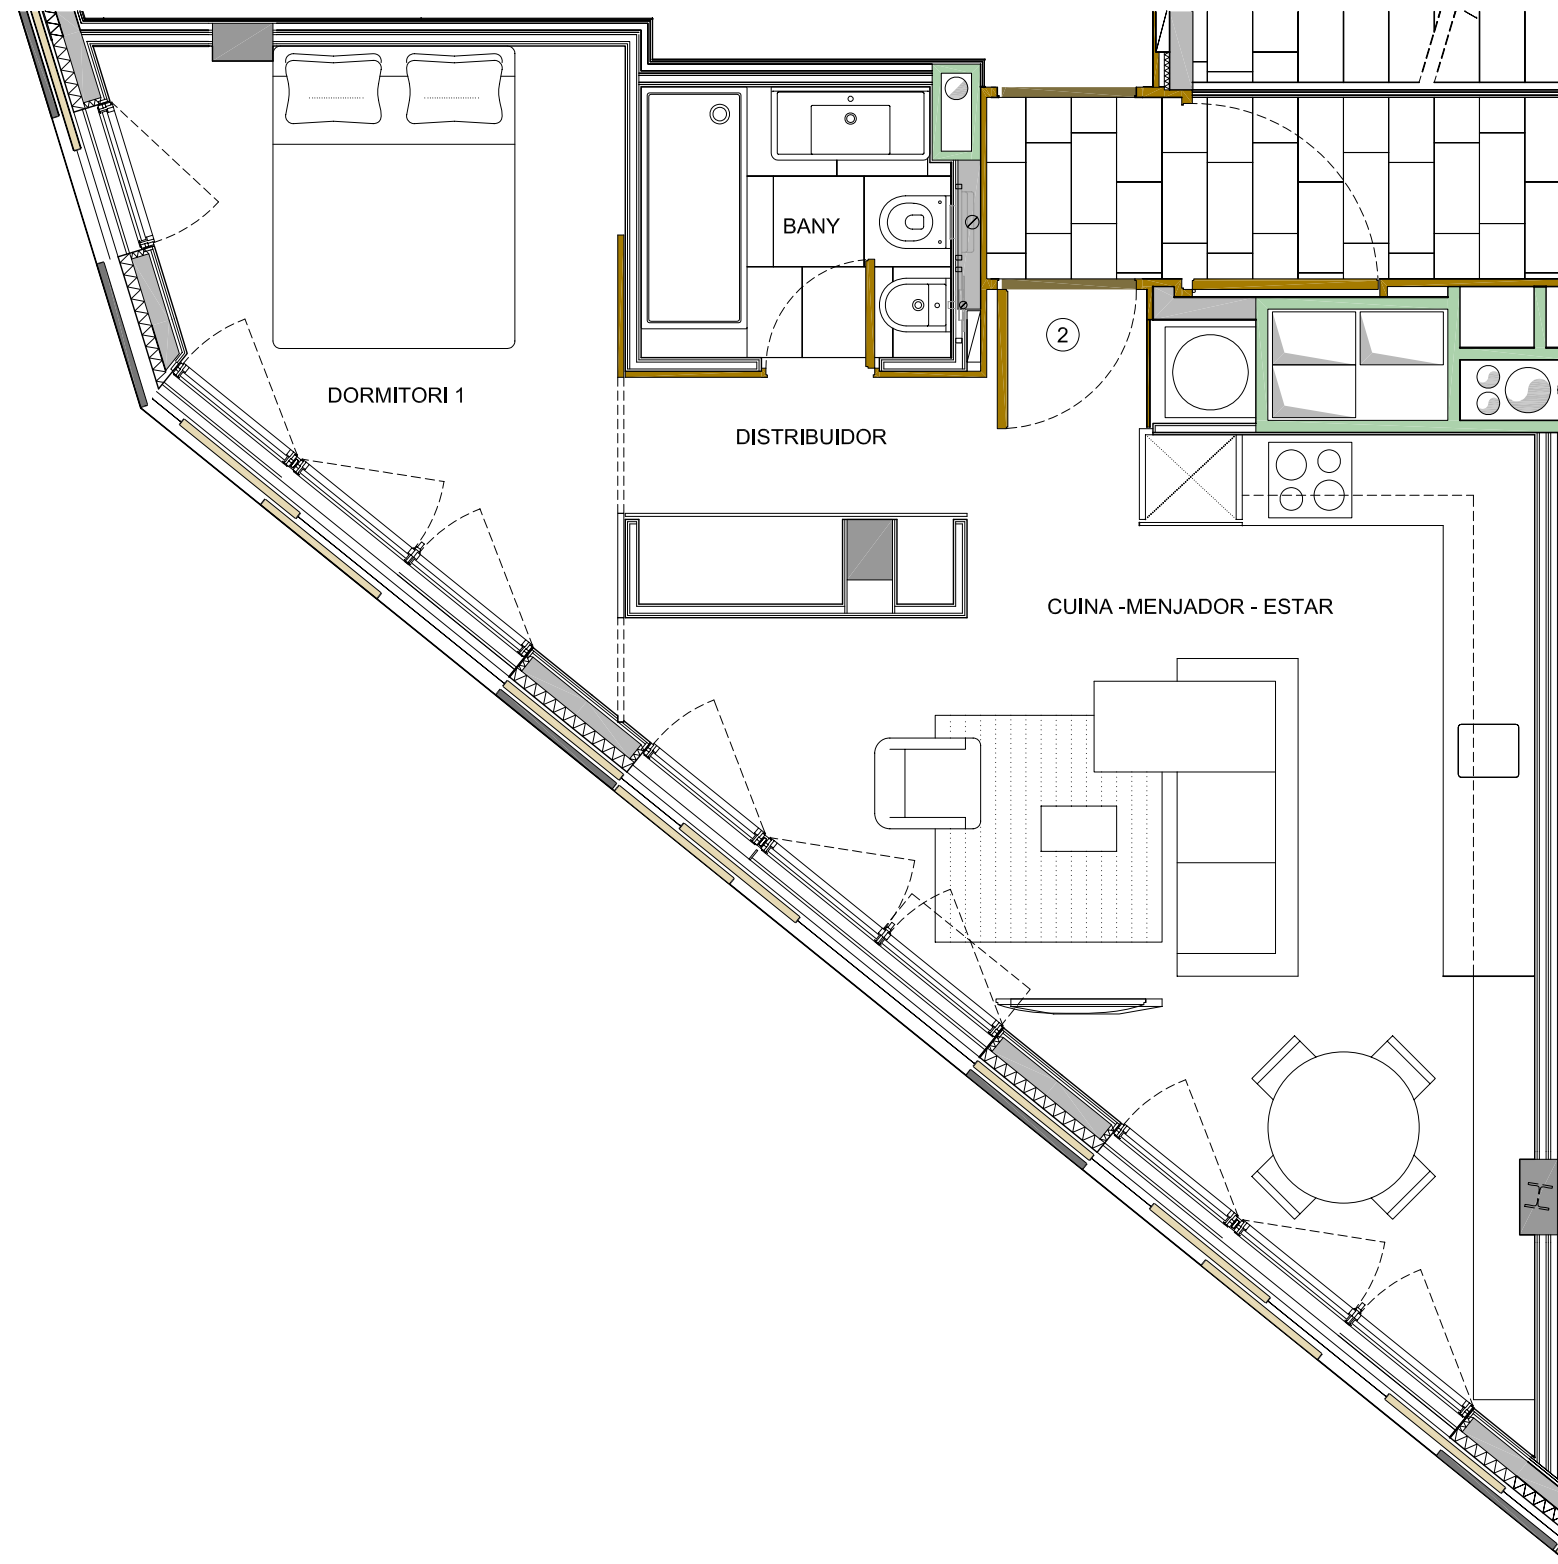

**PLANTA SEGONA - PORTA 2ª**

	SUPERFÍCIE CONSTRUÏDA	SUPERFÍCIE ÚTIL
Habitatge		
SUPERFÍCIES EXTERIORS		
Terrassa principal		Terrassa interior
Escala (Din A3)	Escala gràfica	
1/50		

