


**NN-TRAFALGAR**  
CARRER TRAFALGAR Nº11, BARCELONA

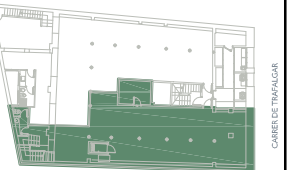

ESCALA I  
PLANTA SOTERRANI - LOCAL - I


O	I	F
C	G	

VINCULAT AMB PLANTA BAIXA

SUPERFICIE CONSTRUÏDA		SUPERFICIE ÚTIL		
LOCAL - I				
SUPERFÍCIES EXTERIORS				
Terrassa Principal	Terrassa Posterior	Terrassa Int. illa	Pati	Jardi


ARQUITECTE:  
SANTIGO CASANOVA I NAVARRO

TITXER	PEA-177001A	DATA	JUNY 2011
REF.	1770101001		
BLOC	I	PE	Sot
VERSIÓ	A	ESCALA GRÀFICA	0 0,50 1 1,50 2

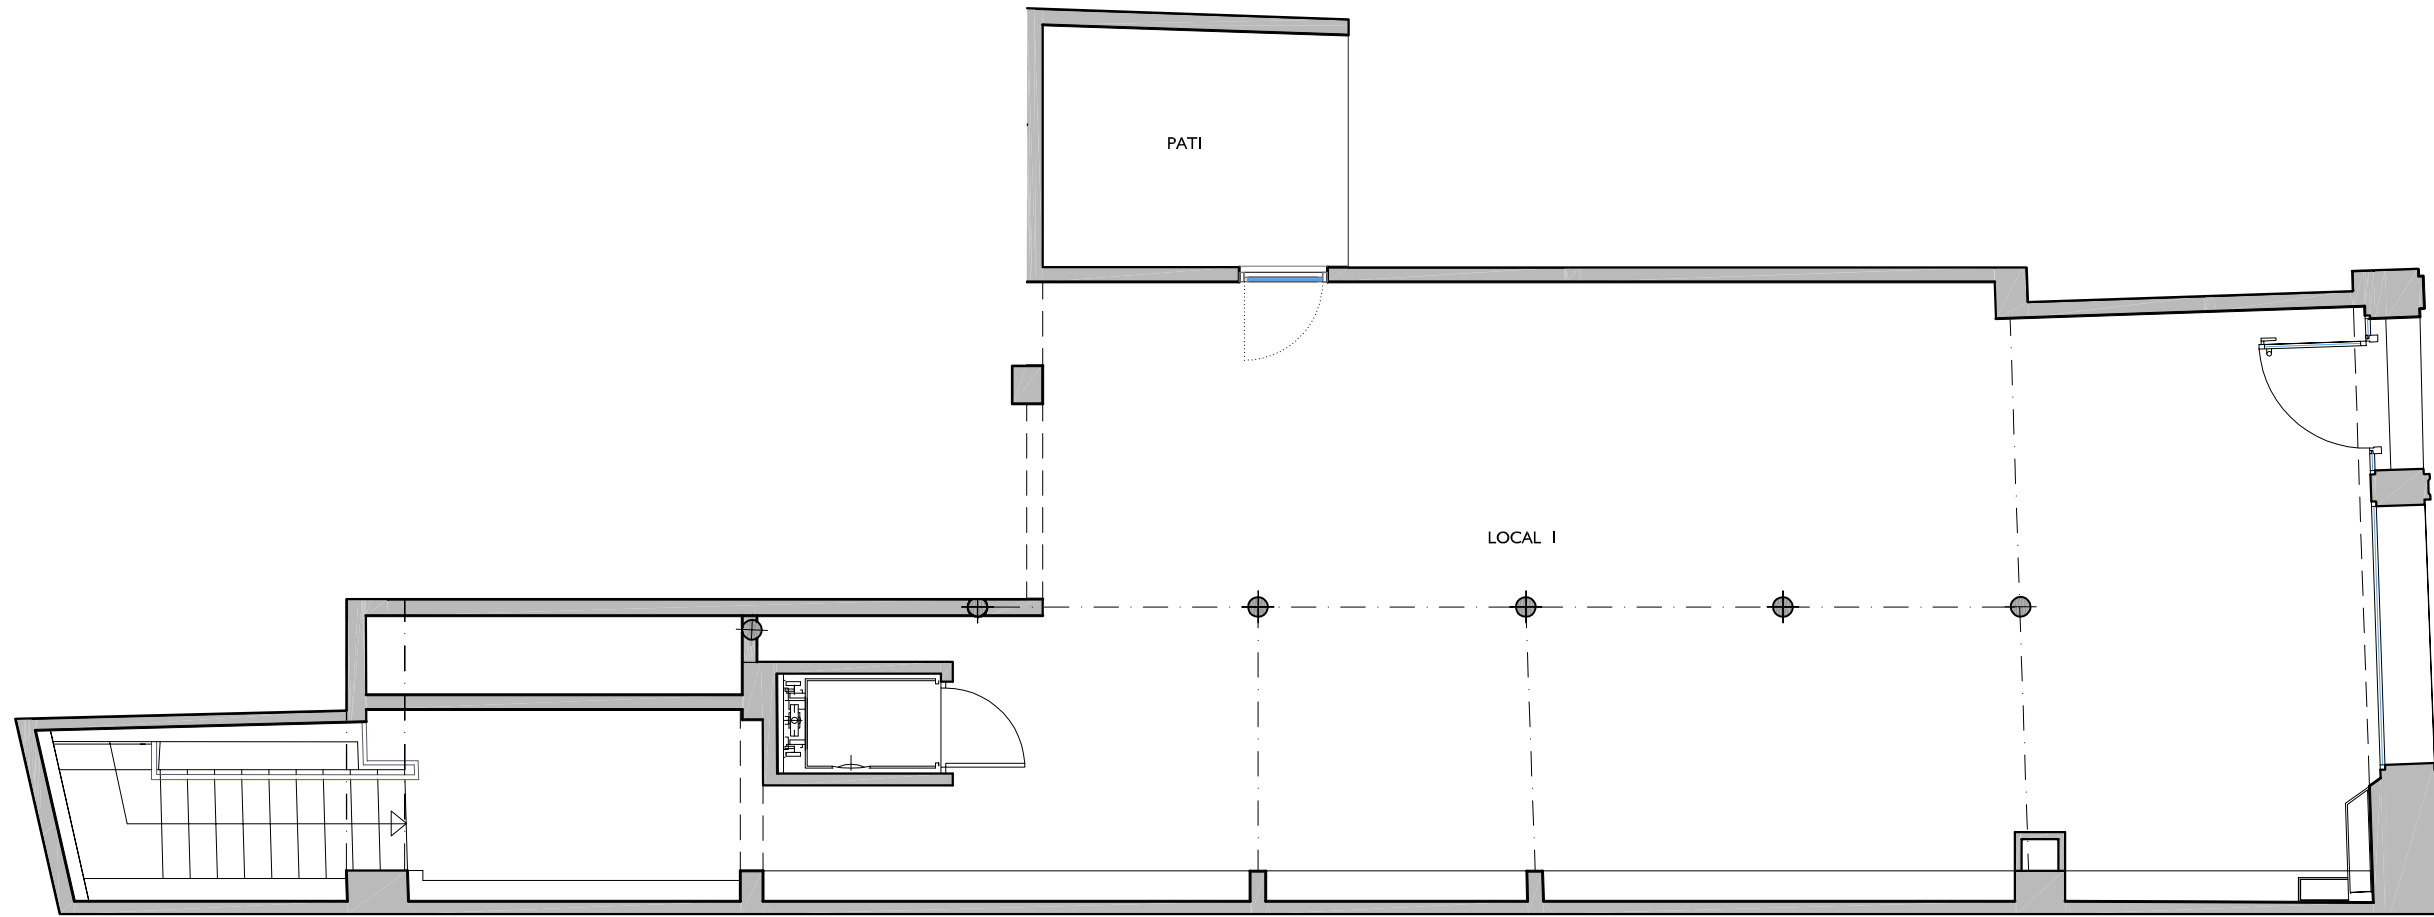

CARRER DE TRAFALGAR

**NN-TRAFALGAR**  
CARRER TRAFALGAR Nº 11, BARCELONA

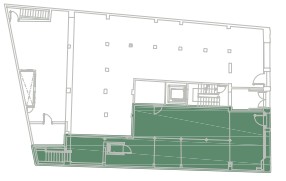

ESCALA I  
PLANTA BAIXA - LOCAL - I

0	1	2
C	G	

VINCULAT AMB PLANTA SOTERRANI

		SUPERFICIE CONSTRUÏDA	SUPERFICIE ÚTIL
LOCAL - I			
SUPERFÍCIES EXTERIORS			
Terrassa Principal	Terrassa Posterior	Terrassa Int. illa	Pati
			Jardí

ARQUITECTE:  
SANTIAGO CASANOVA I NAVARRO

TIPIXA	PEA-177002A	DATA	JUNY 2011
REF.	1770101001		
BLOC	ESCALA	PE	LOCAL
--	I	PB	I
VERSO	ESCALA GRÀFICA		
A	0 0,50 1 1,50 2		