



NN-MATARÓ - C/PIZARRO

CARRER PIZARRO Nº 82-88 CANTONADA
C/HERNAN CORTÉS I PASSATGE PIZARRO

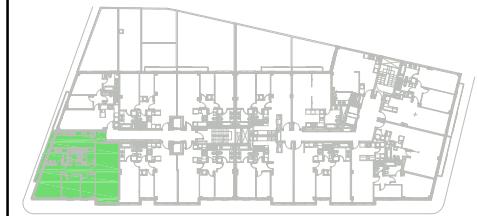

PLANTA SEGONA - PORTA 3ª

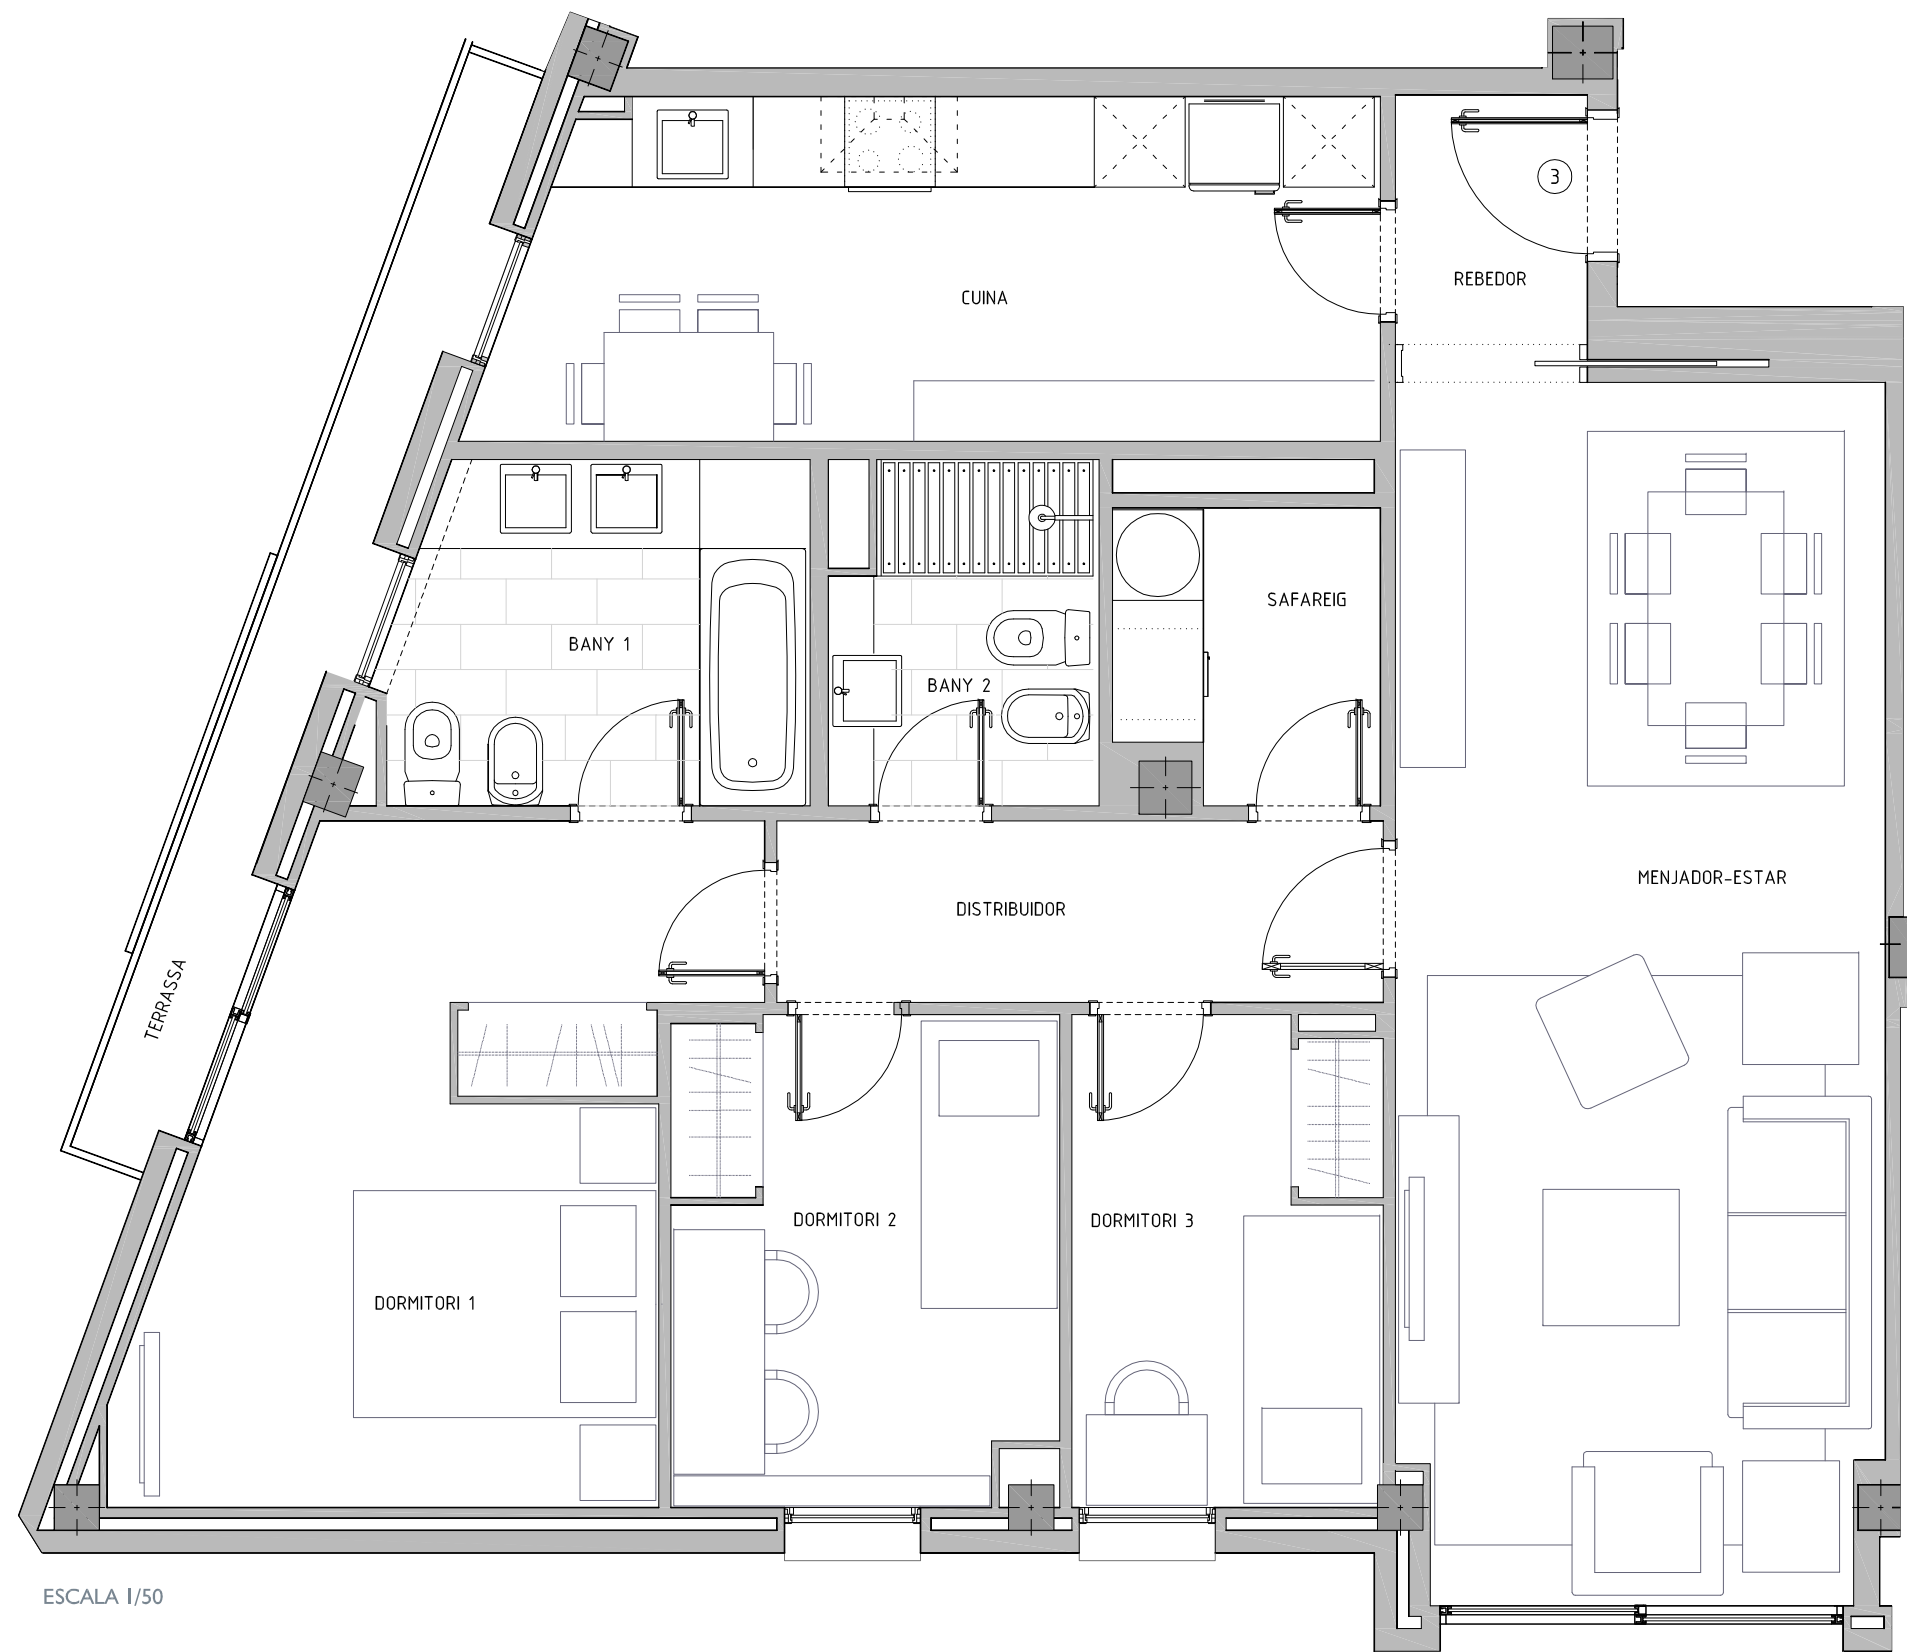

ESCALA 1/50

ARQUITECTE :			
ÀNGEL FIGUEROLA SOLÀ			
FITXER		DATA	
REF.	1 277001 023	JULIOL 2017	
BLOC	--	ESCALA	A
		PIS	2
		PORTA	3ª
VERSIO	ESCALA GRÀFICA		
	0 0.50 1 1.50 2		
ESCALA (Din A3)	1/50		