



# NN-MATARÓ - C/PIZARRO

CARRER PIZARRO Nº 82-88 CANTONADA  
C/HERNAN CORTÉS I PASSATGE PIZARRO

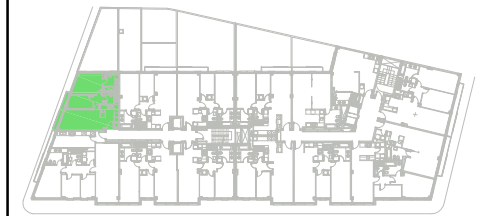

PLANTA SEGONA - PORTA 4ª

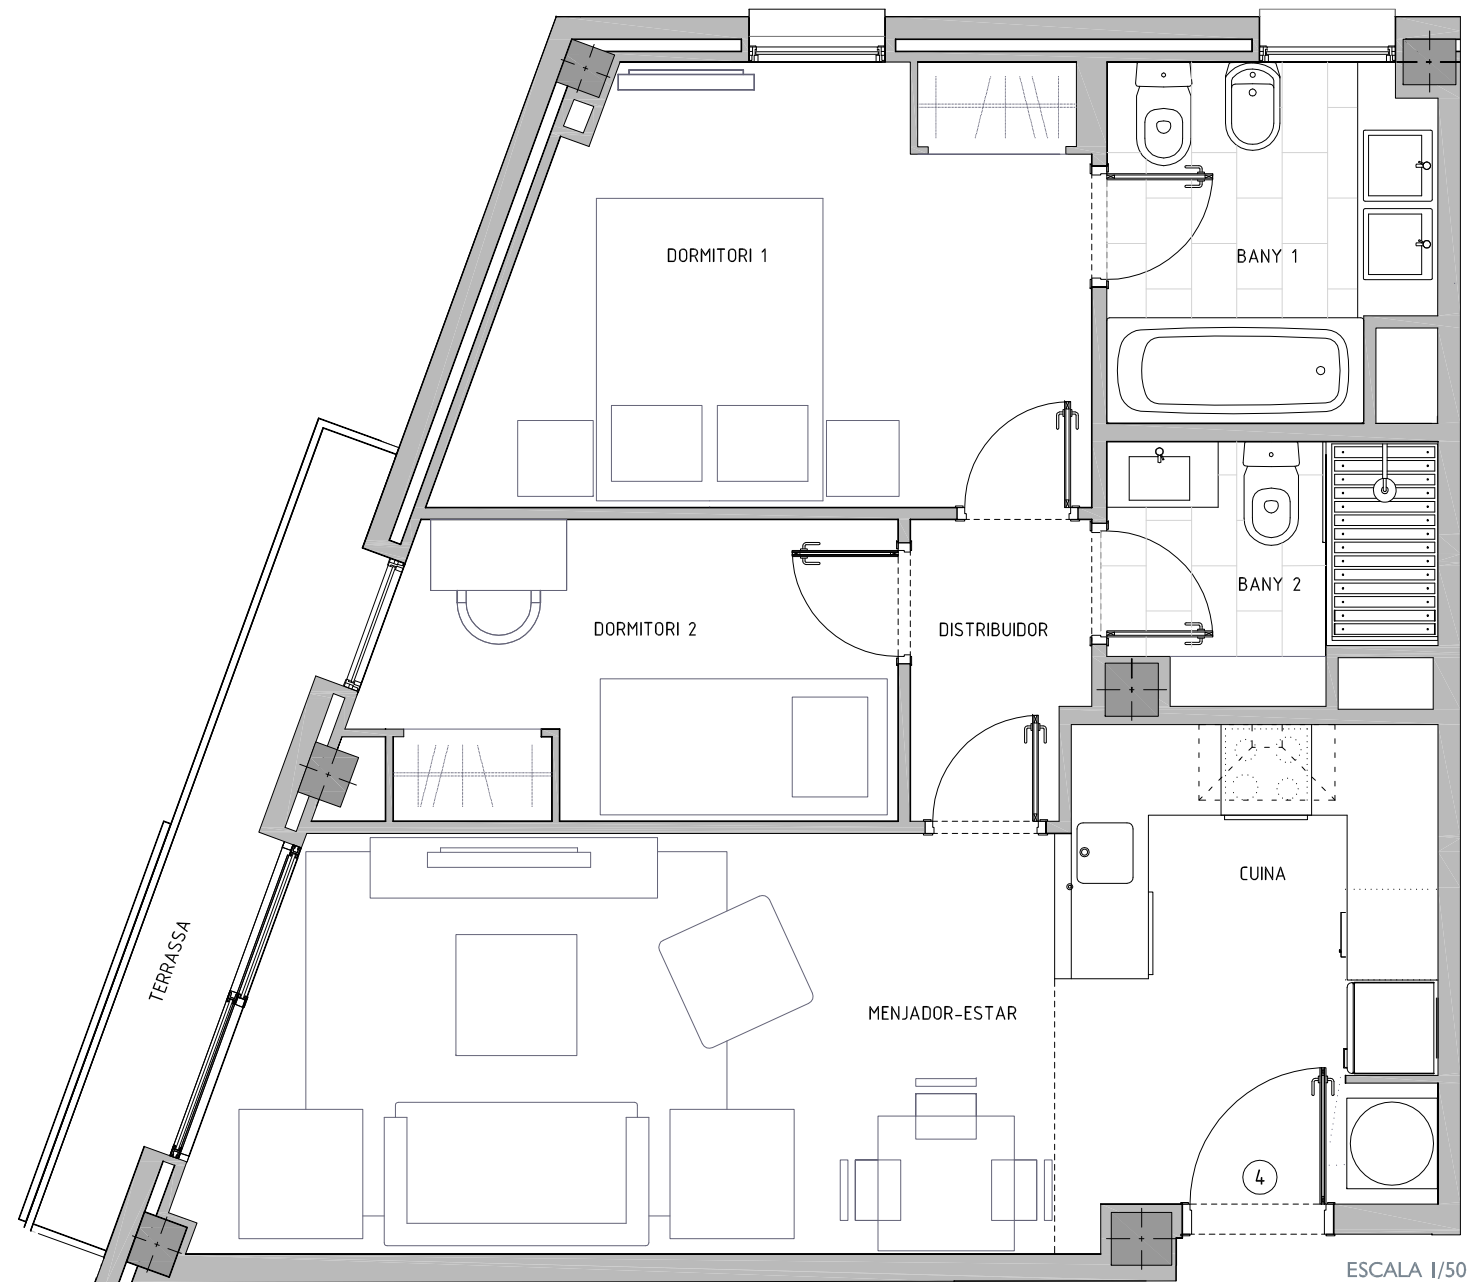

ESCALA 1/50

ARQUITECTE :  
ÀNGEL FIGUEROLA SOLÀ

FITXER		DATA	
REF. I 27700 I 024		JULIOL 2017	
BLOC --	ESCALA A	PIS 2	PORTA 4ª
VERSÍO		ESCALA GRÀFICA	
ESCALA (Din A3) 1/50		0 0.50 1 1.50 2	

**NN** NÚÑEZ I NAVARRO

·URGELL 230·BARCELONA·08036·Tl.933.636.950·