



# NN-MATARÓ - C/PIZARRO

CARRER PIZARRO Nº 82-88 CANTONADA  
C/HERNAN CORTÉS I PASSATGE PIZARRO

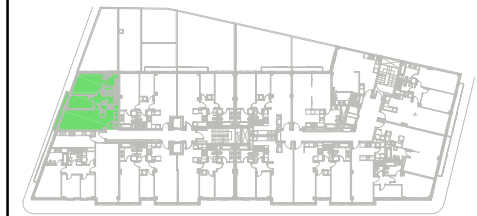

PLANTA TERCERA - PORTA 4ª

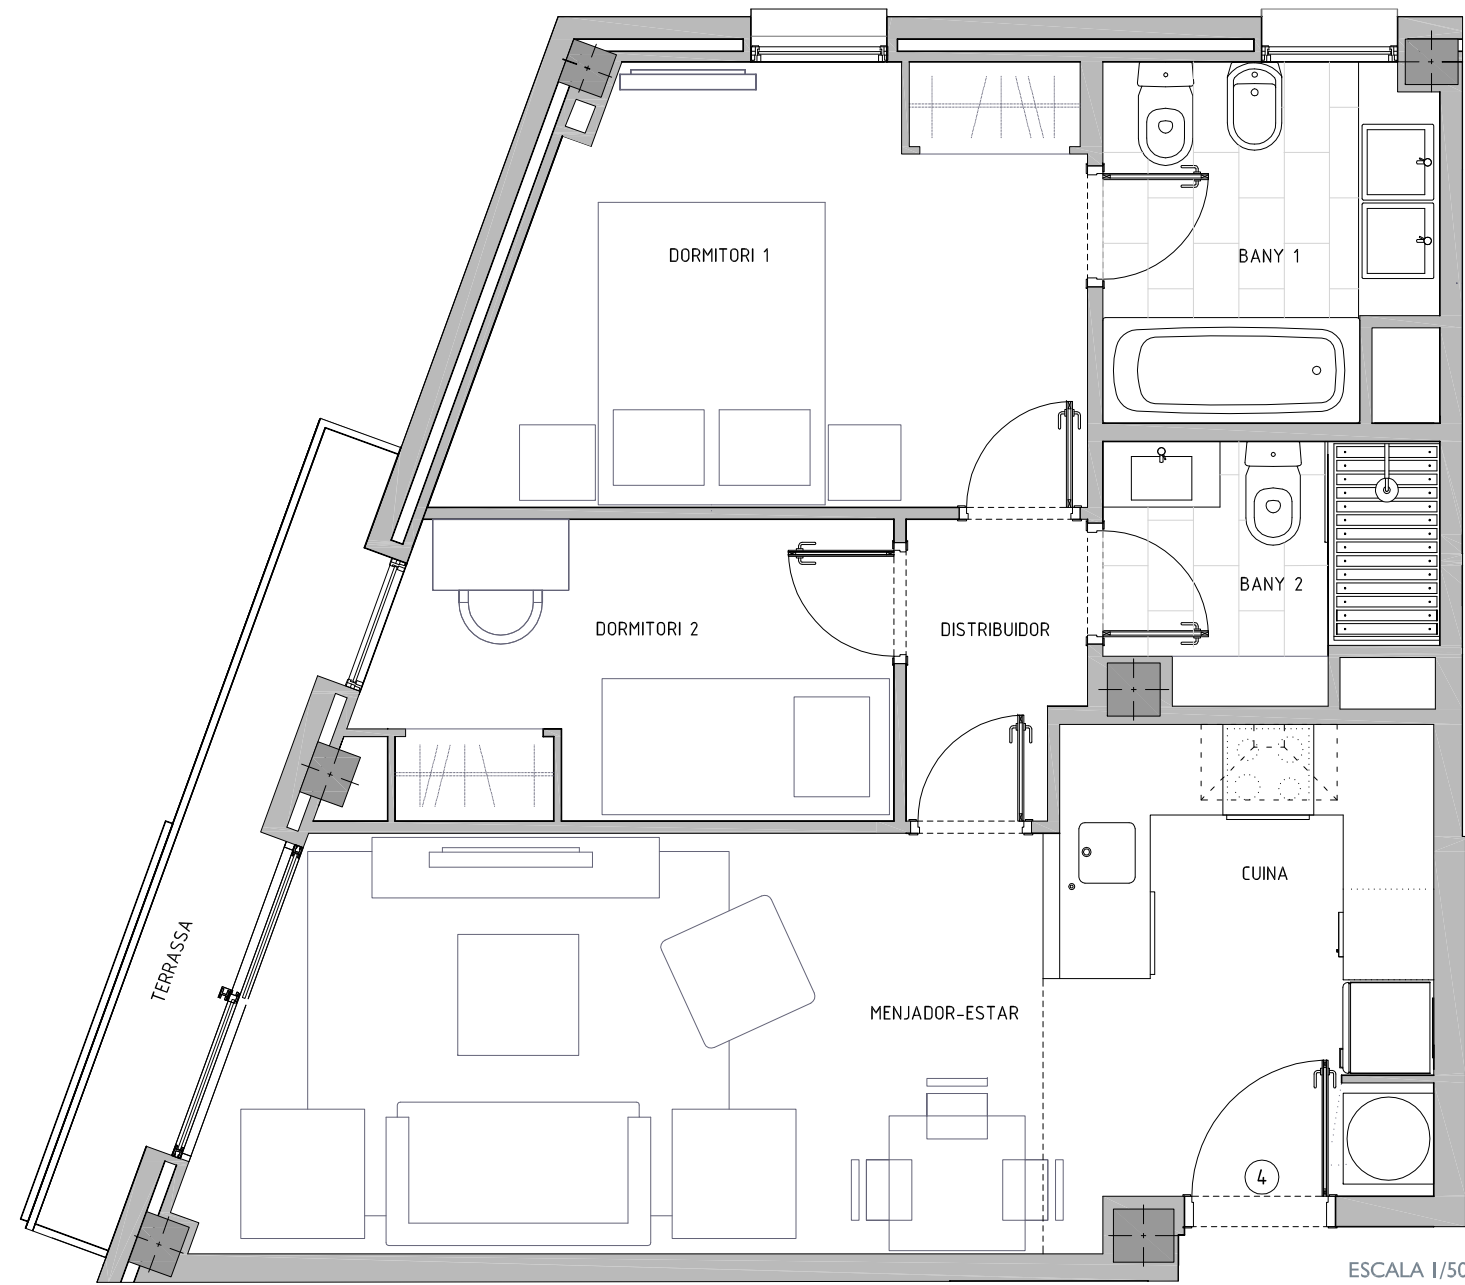

ESCALA 1/50

ARQUITECTE :

ÀNGEL FIGUEROLA SOLÀ

FITXER		DATA	
REF.	1 27700 1 034	JULIOL 2017	
BLOC	--	ESCALA	A
		PIS	3
		PORTA	4ª
VERSIO	ESCALA GRÀFICA		
	0 0.50 1 1.50 2		
ESCALA (Din A3)	1/50		

**NN** NÚÑEZ I NAVARRO

URGELL 230·BARCELONA·08036·Tl.933.636.950·