



NN-MATARÓ - C/PIZARRO

CARRER PIZARRO N° 82-88 CANTONADA
C/HERNAN CORTÉS I PASSATGE PIZARRO

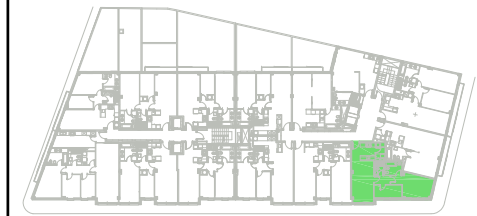

PLANTA PRIMERA - PORTA 3ª

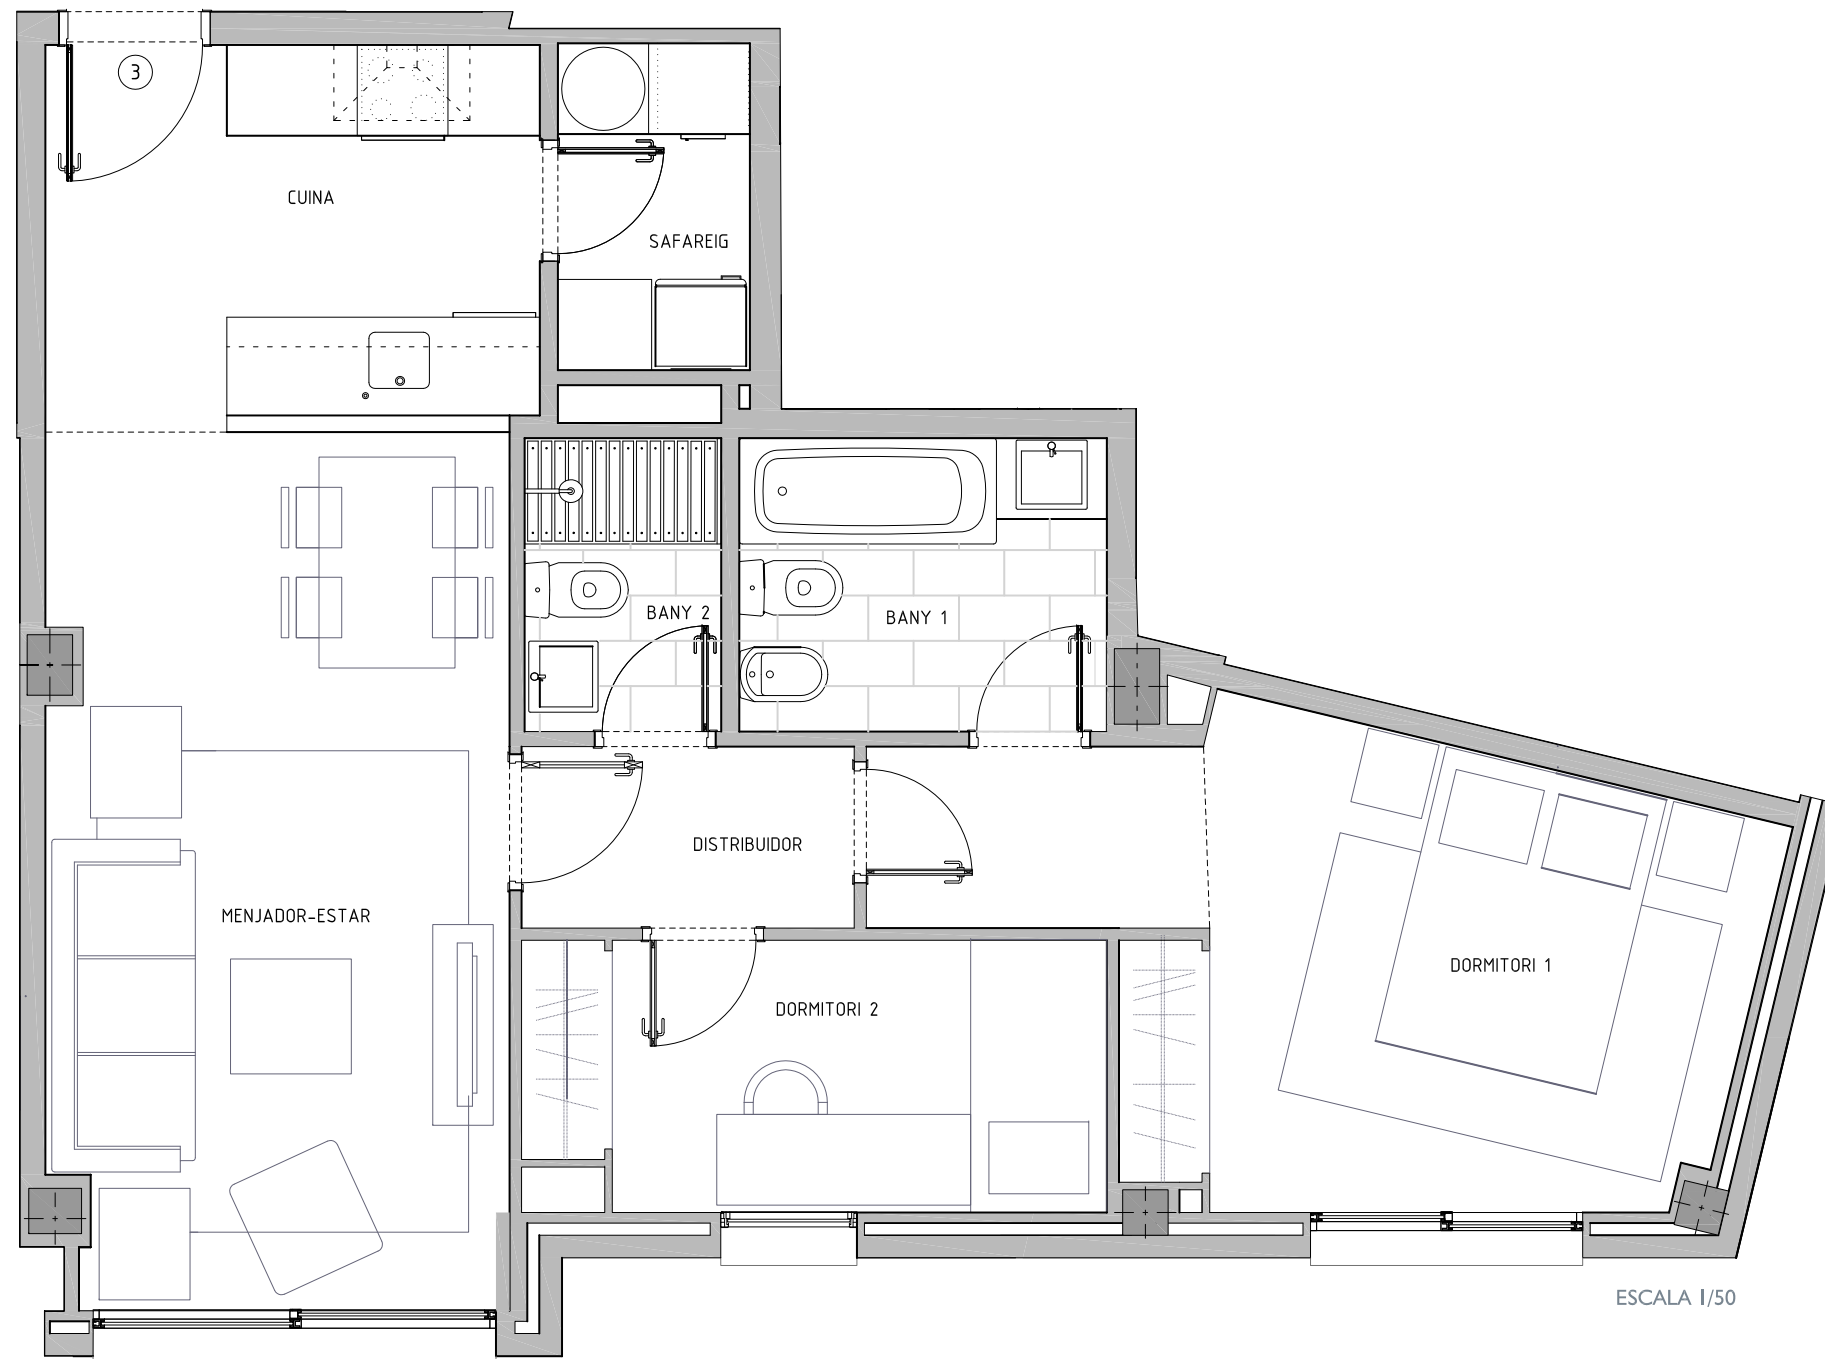

ARQUITECTE :
ÀNGEL FIGUEROLA SOLÀ

FITXER		DATA	
REF.	I 2770020 I 3	JULIOL 2017	
BLOC	--	ESCALA	B I 3ª
VERSIO	ESCALA GRAFICA		
0 0.50 1 1.50 2			
ESCALA (Din A3)	I/50		