



# NN-MATARÓ - C/PIZARRO

CARRER PIZARRO Nº 82-88 CANTONADA  
C/HERNAN CORTÉS I PASSATGE PIZARRO

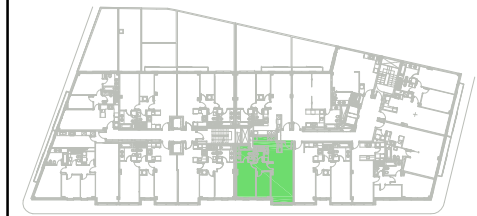

PLANTA TERCERA - PORTA 5ª

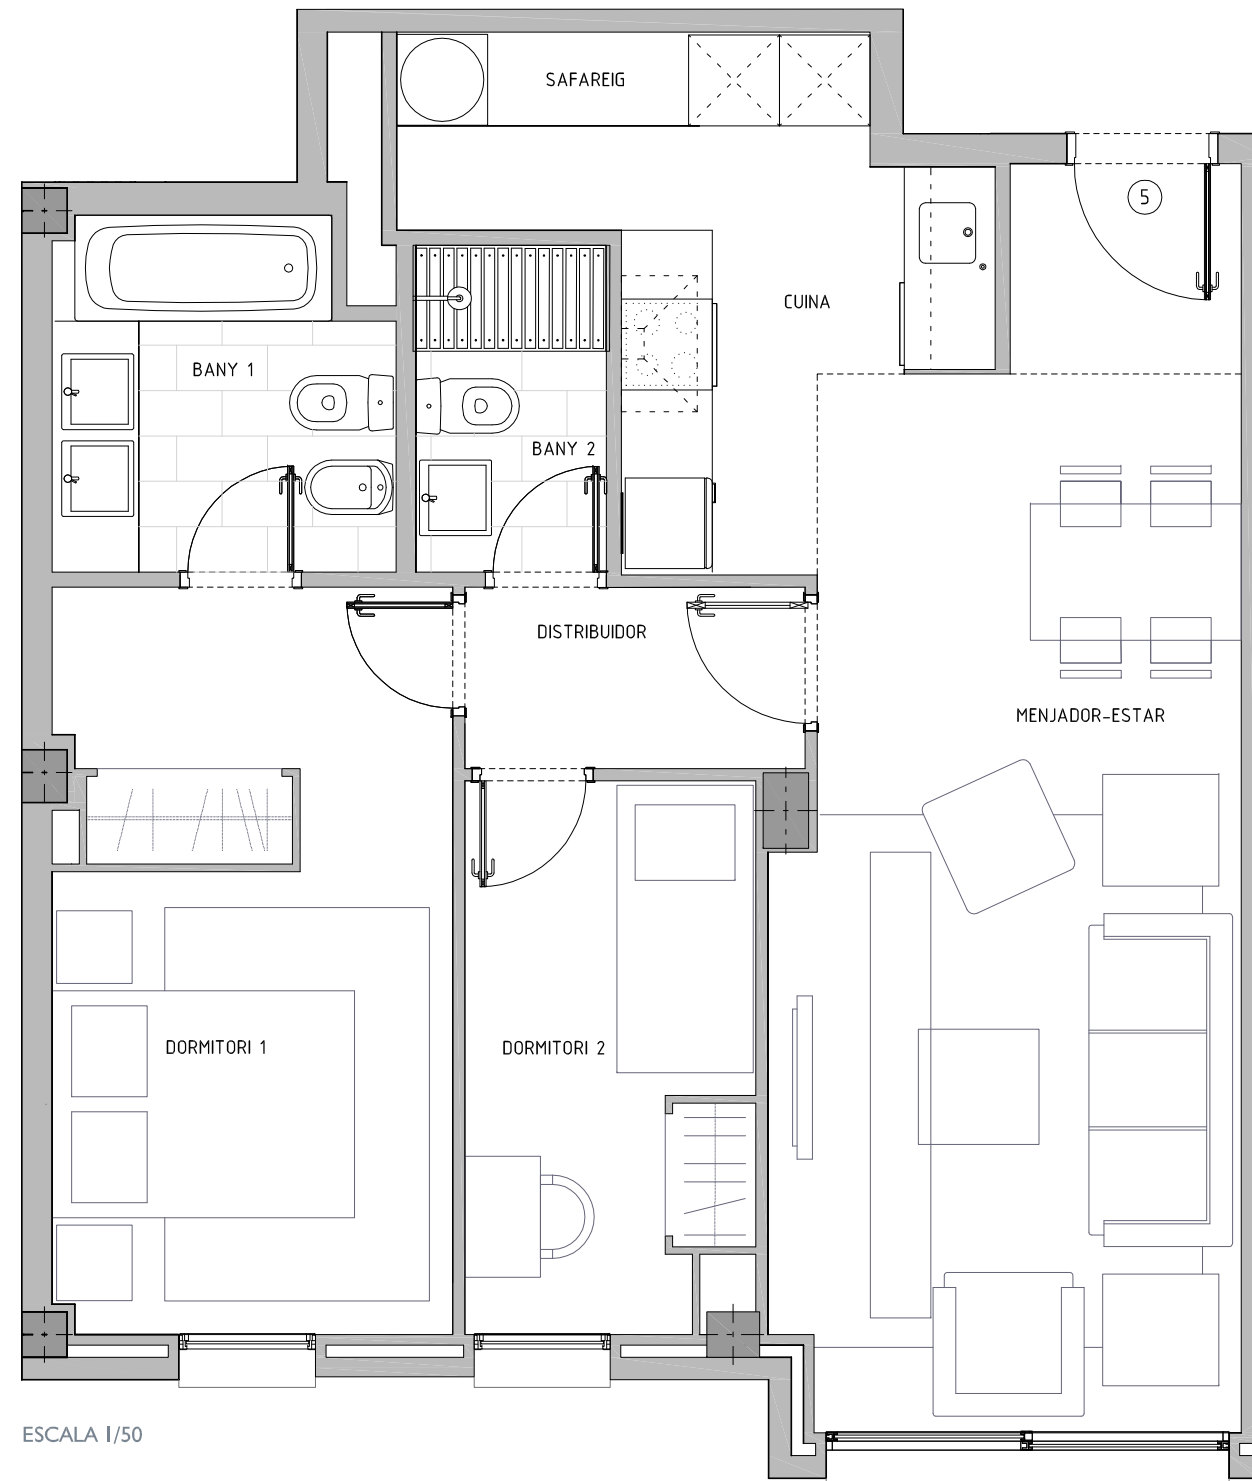

ESCALA 1/50

ARQUITECTE :  
ÀNGEL FIGUEROLA SOLÀ

FITXER		DATA	
REF. I 277002035		JULIOL 2017	
BLOC --	ESCALA B	PIS 3	PORTA 5ª
VERSIO		ESCALA GRAFICA	
ESCALA (Din A3)		0 0.50 1 1.50 2	
1/50			