



NN-MATARÓ - C/PIZARRO

CARRER PIZARRO Nº 82-88 CANTONADA
C/HERNAN CORTÉS I PASSATGE PIZARRO

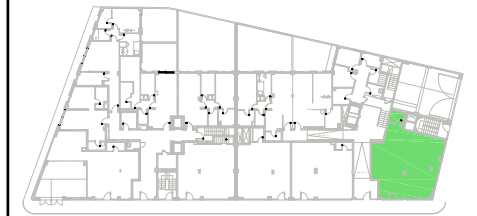

PLANTA BAIXA - LOCAL I

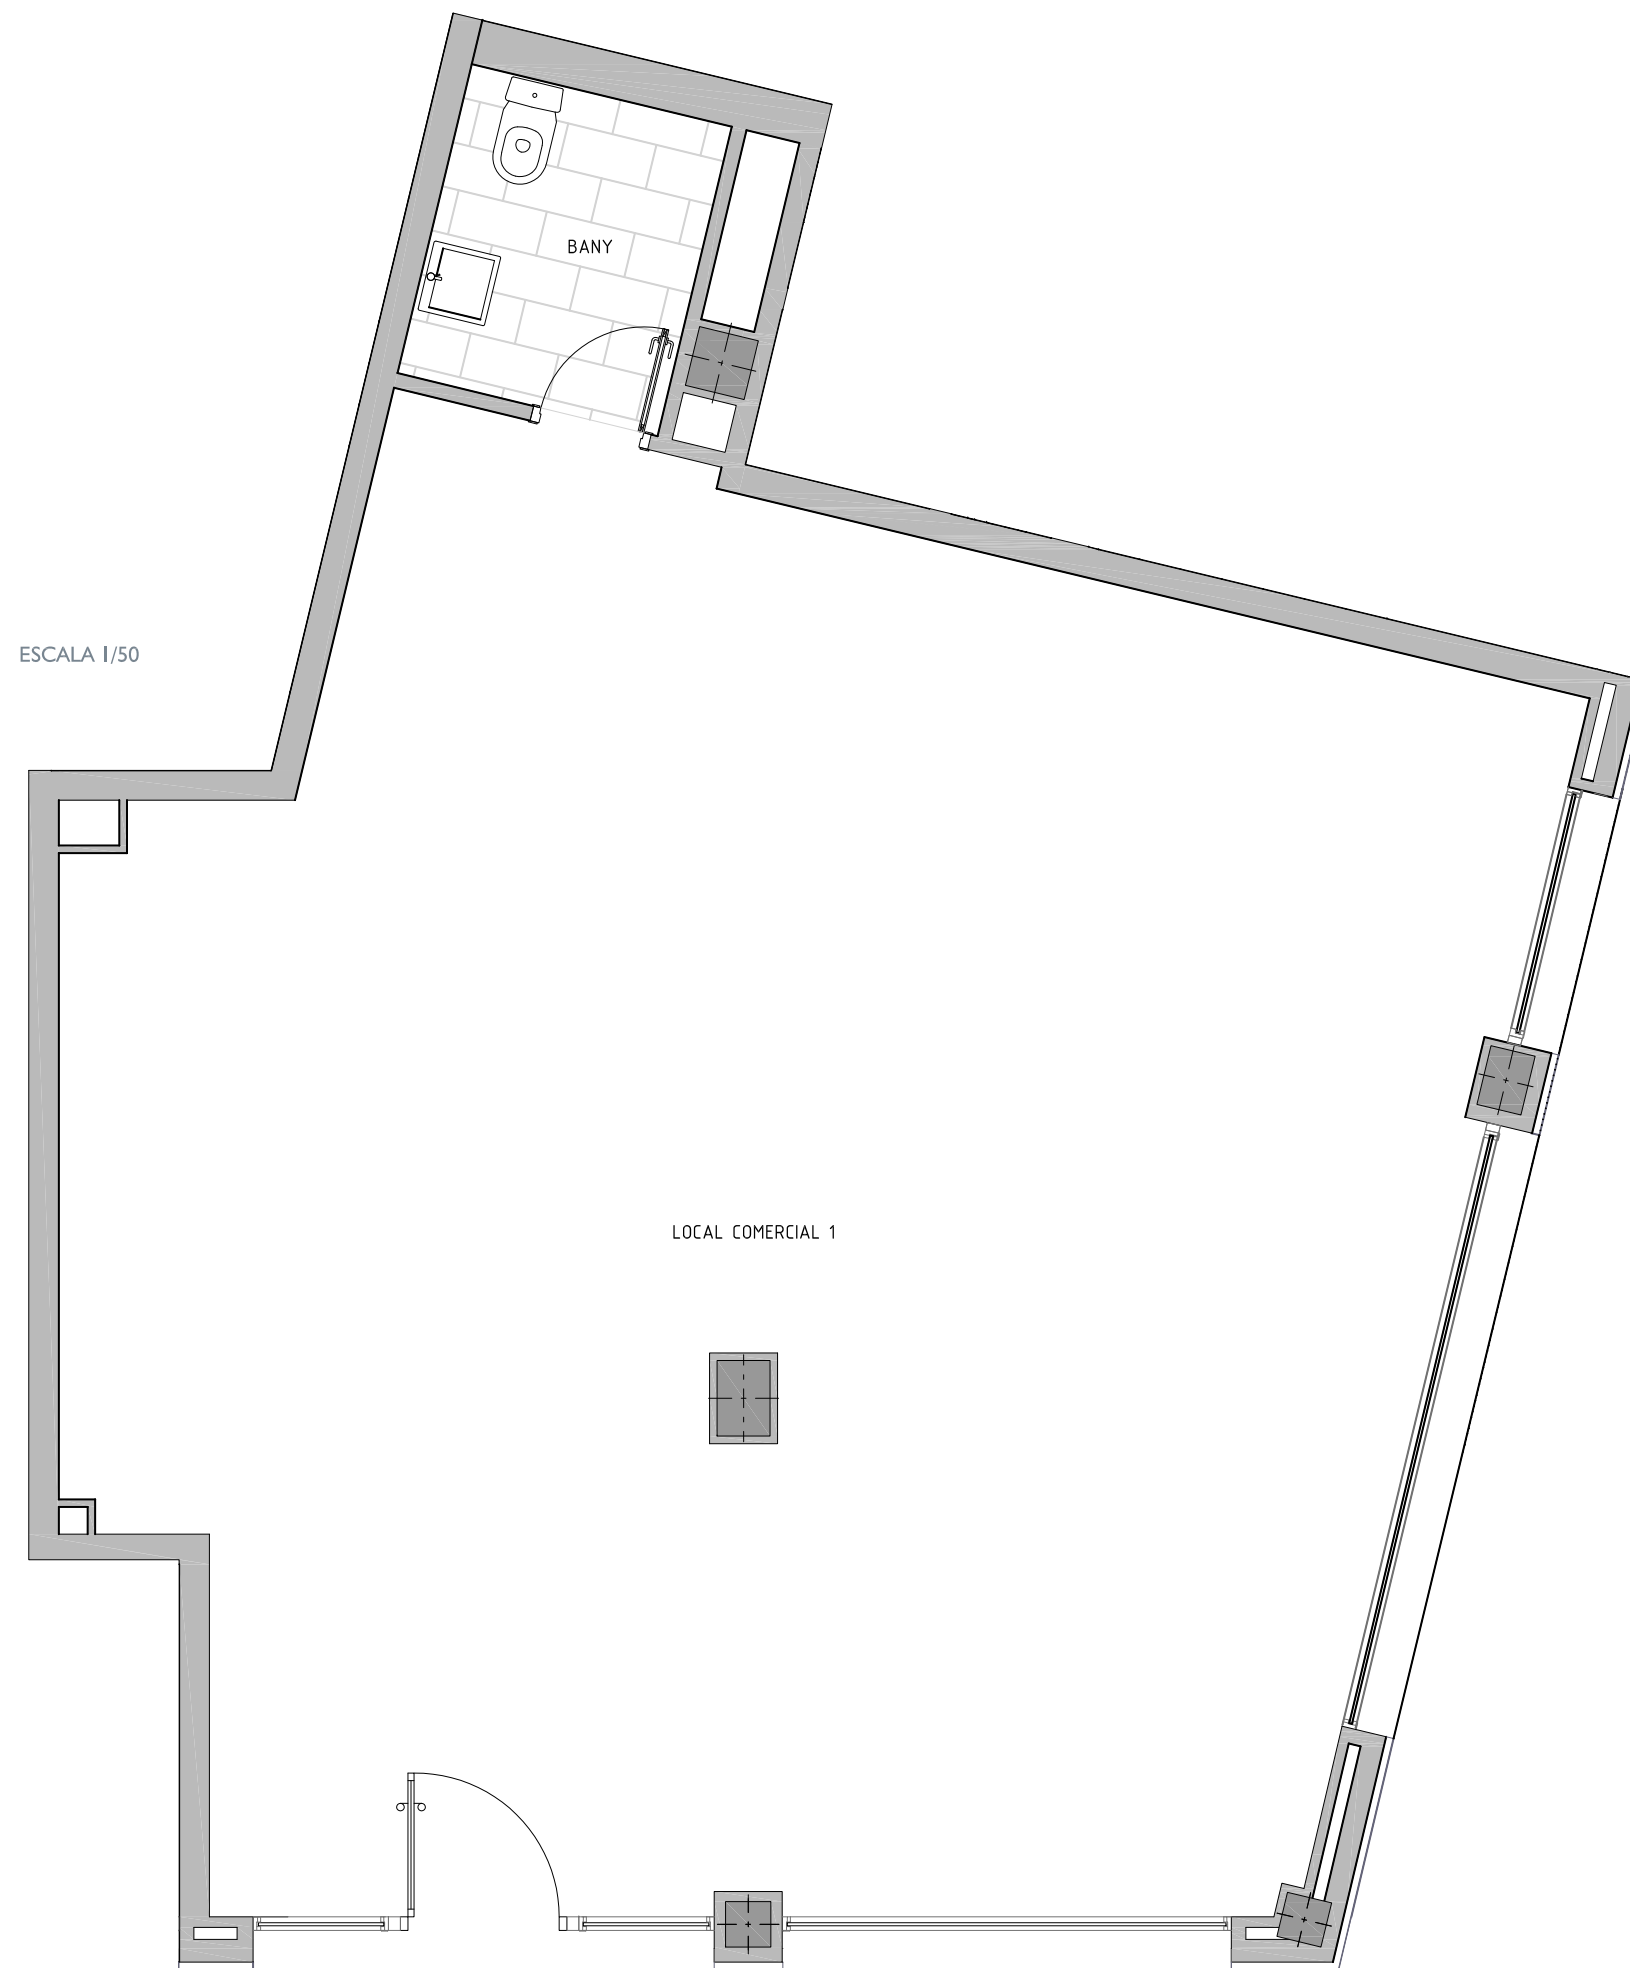

ARQUITECTE :
ÀNGEL FIGUEROLA SOLÀ

FITXER	DATA		
REF. 1277102001	JULIOL 2017		
BLOC --	ESCALA B	LOCAL I	
VERSIO	ESCALA GRAFICA		
ESCALA (Din A3)	0 0.50 1 1.50 2		
1/50			