



# PARC DE MAR

## SITGES - BARCELONA

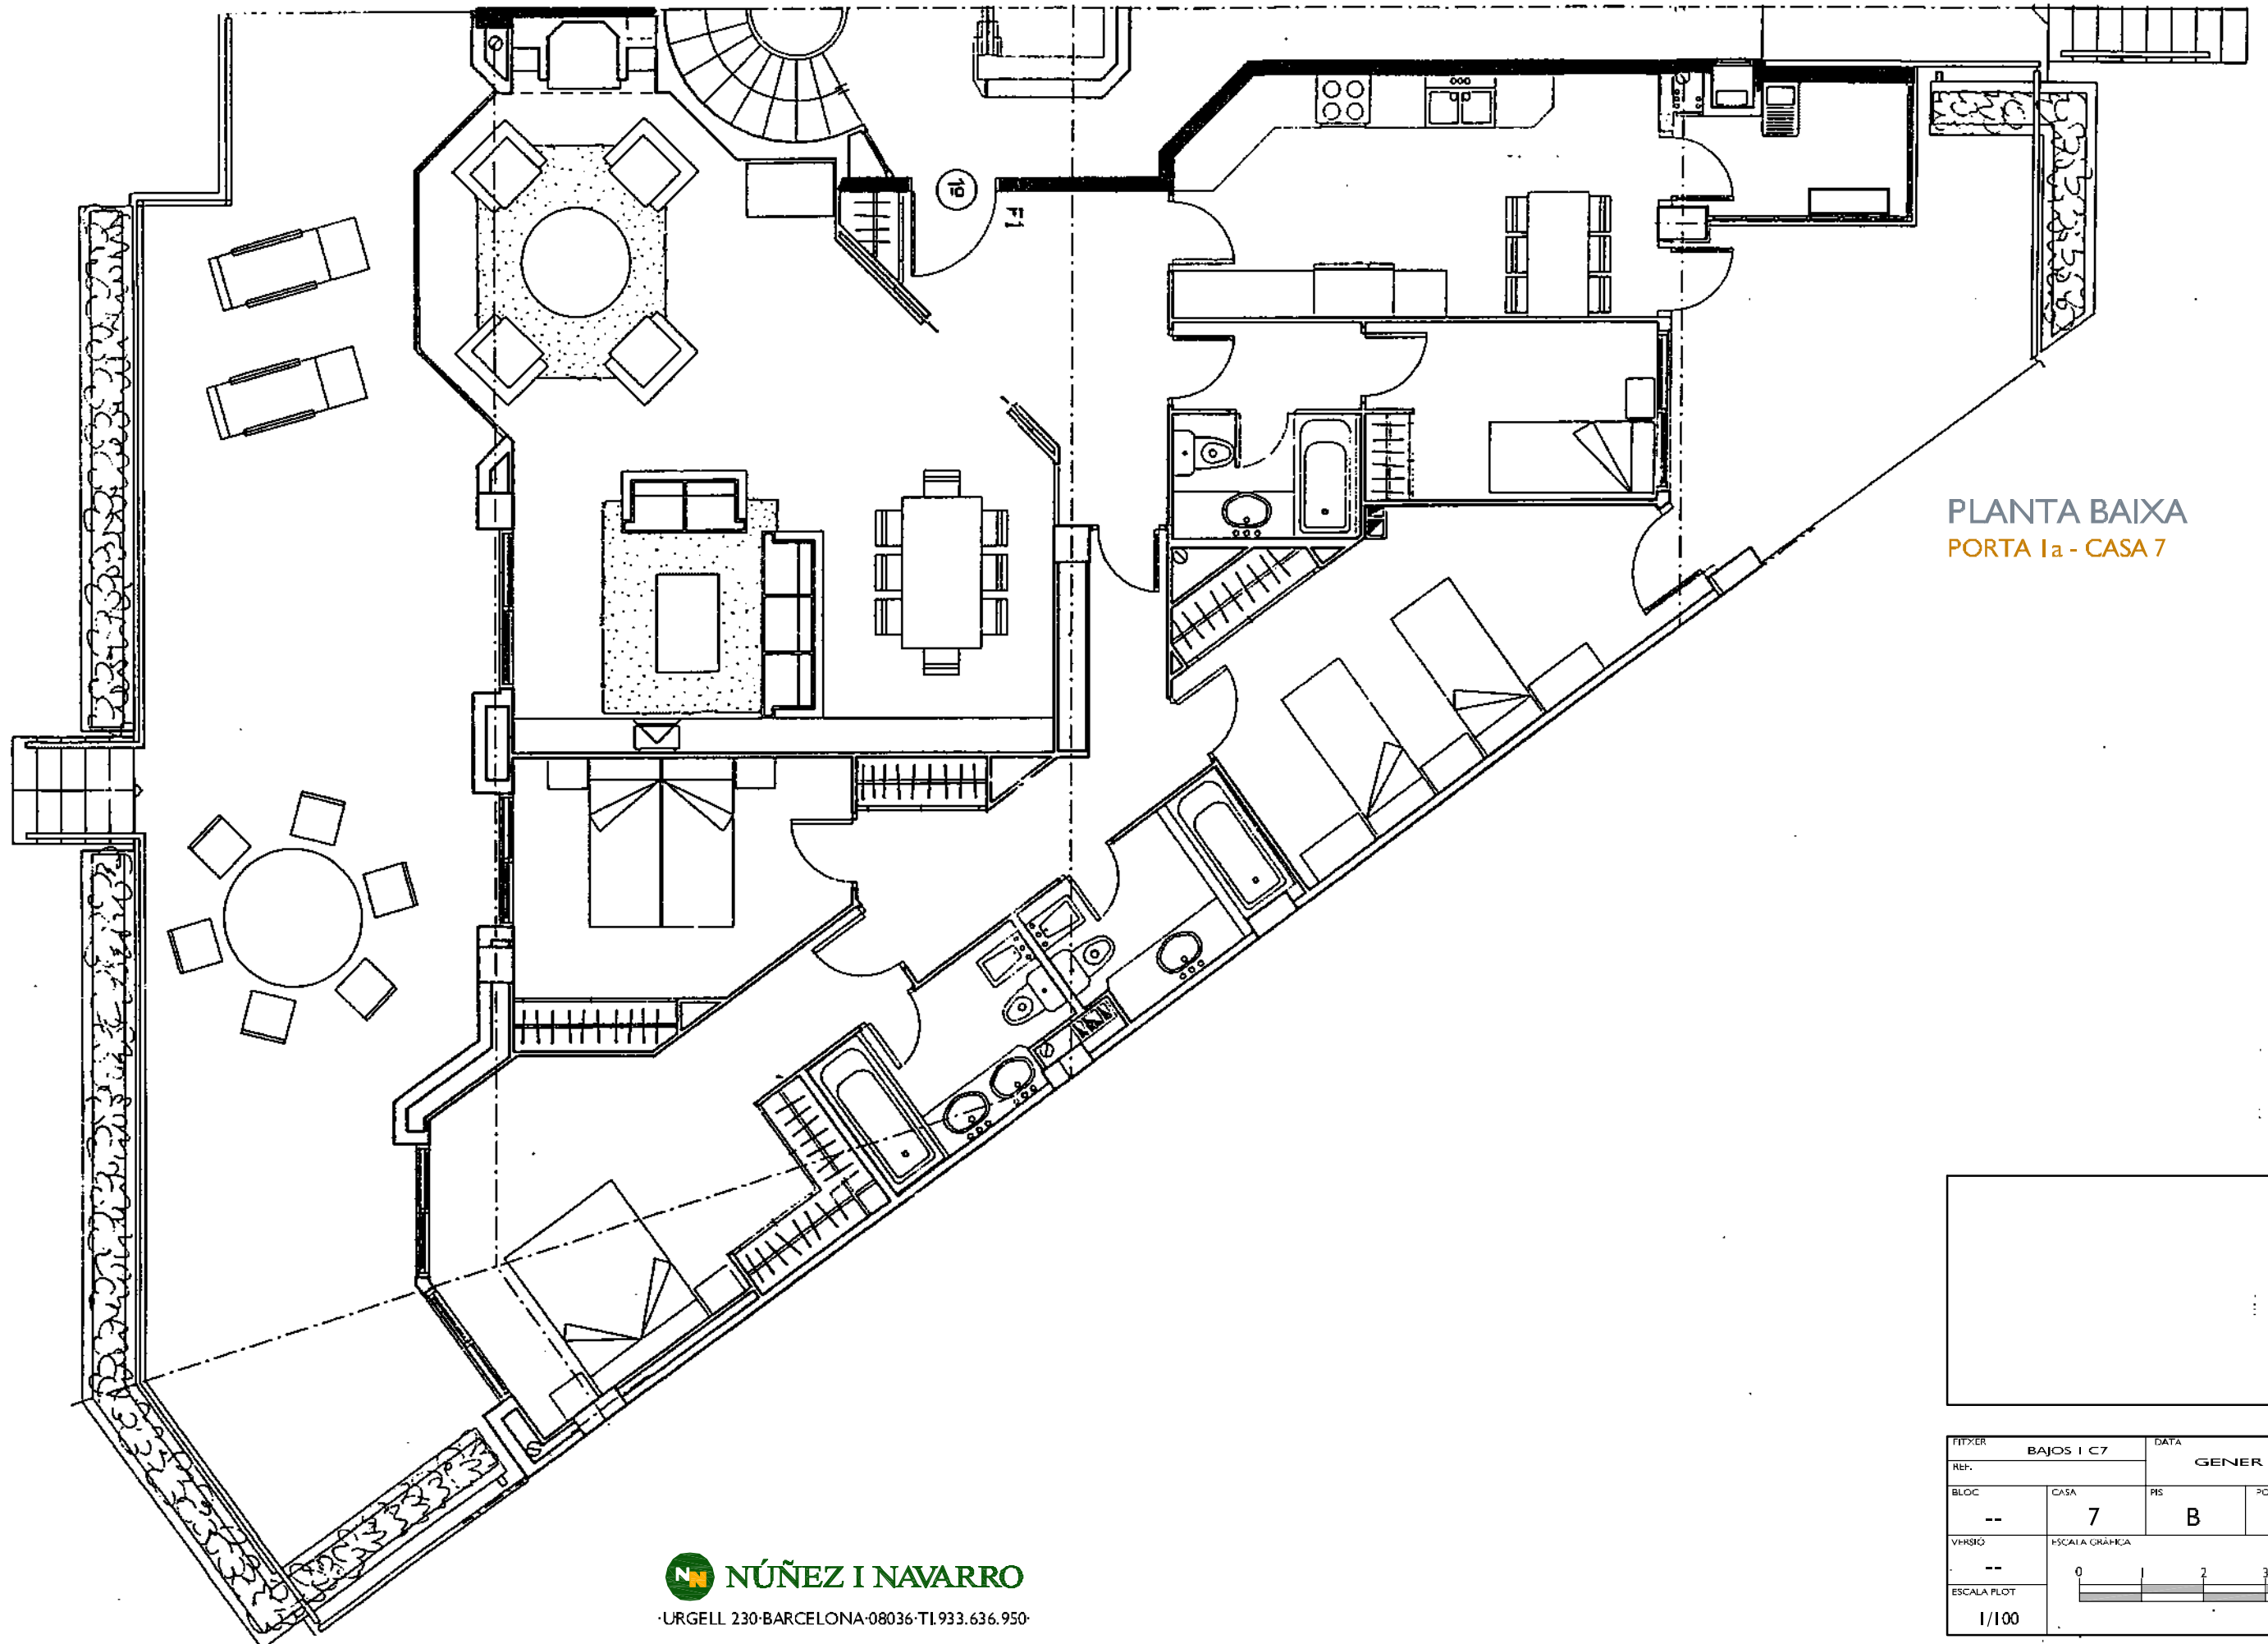

PLANTA BAIXA  
PORTA 1a - CASA 7

 

FITXER		BAJOS I C7		DATA	
REF.		GENER 2007			
BLOC	CASA	PIS	PORTA		
--	7	B	I		
VHSIO	ESCALA GRÀFICA				
--					
ESCALA PLOT	1/100				