


NN-FRATERNITAT

CARRER FRATERNITAT
Nº 3-5 BARCELONA

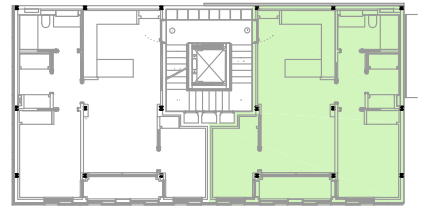

CARRER FRATERNITAT

PLANTA PRIMERA - PORTA 1ª



VINCULAT AL TRASTER Nº 3

FITXER	03_PPRIMERA	DATA	
REF.	6056001011	MAIG - 2021	
BLOC	--	ESCALA	PIS
		--	I
PORTA	I	ESCALA GRÀFICA	
VERSIO	A	0 1 2	
ESCALA (DinA3)	I/50		




Núñez i Navarro

C/URGELL 230_BARCELONA-08036_TI.933.636.950


NN-FRATERNITAT

CARRER FRATERNITAT
Nº 3-5 BARCELONA

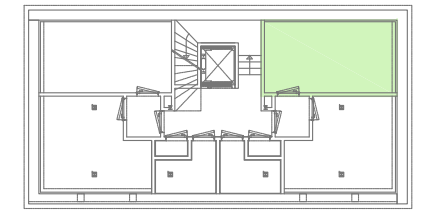

CARRER FRATERNITAT

PL. SOTERRANI TRASTER 3ª

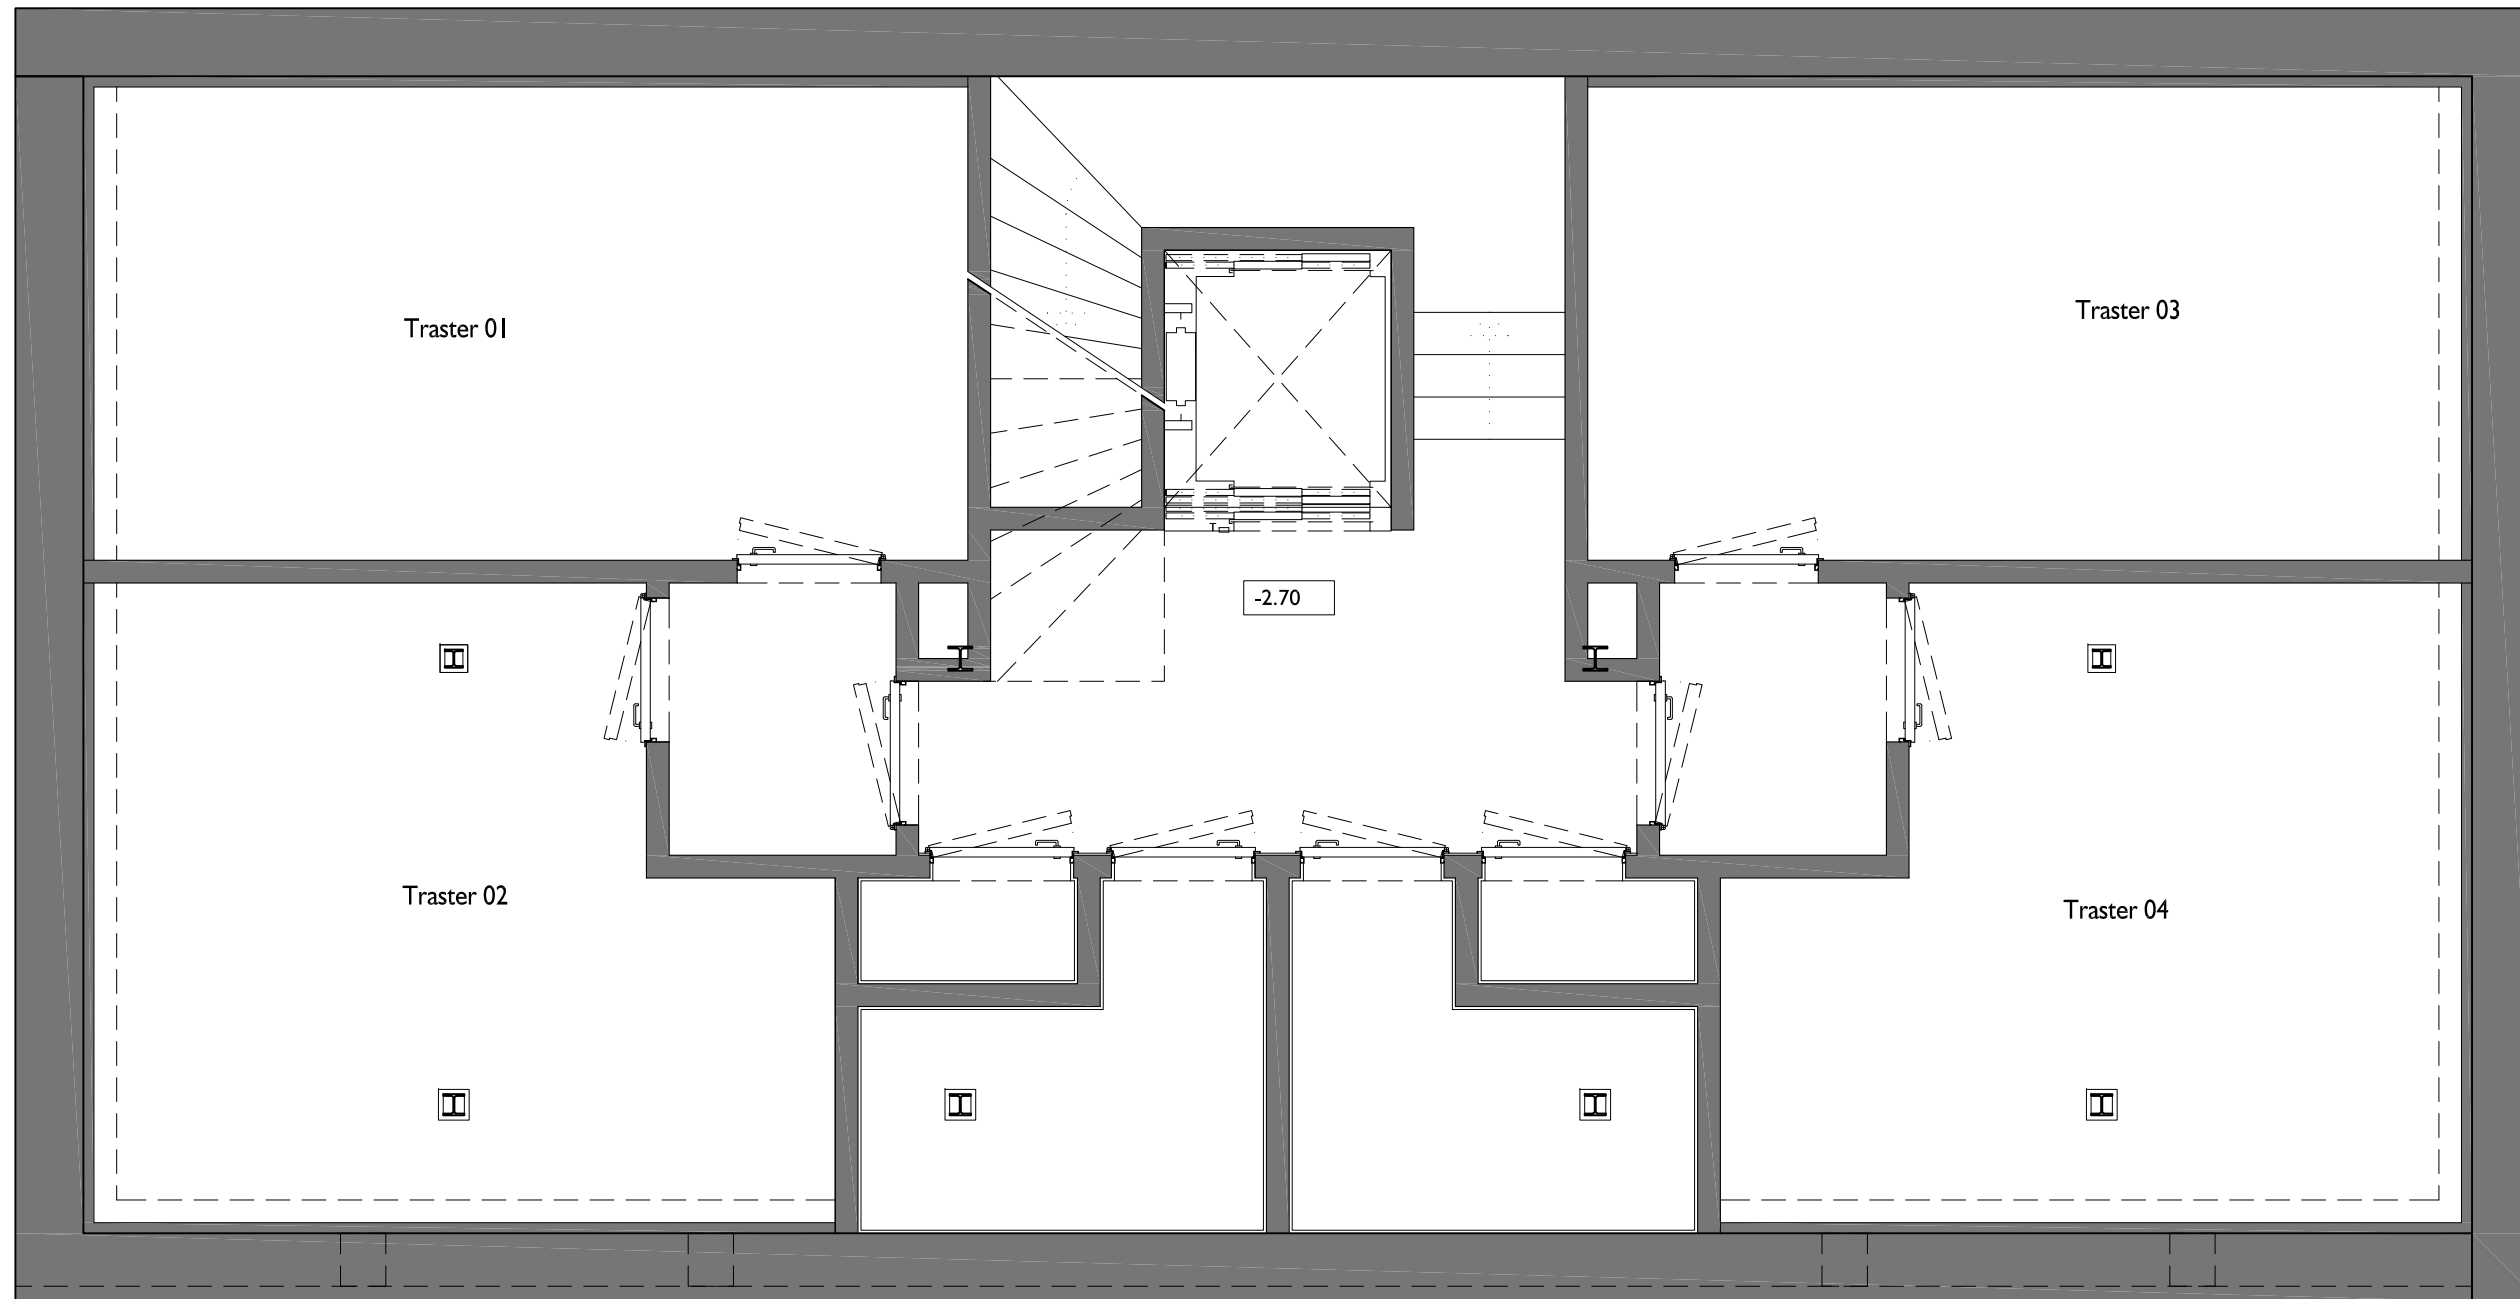

VINCULAT A PL. PRIMERA PORTA 1ª

FITXER	01_PSOTERRANI	DATA	MAIG - 2021	
REF.	6056001011			
BLOC	--	ESCALA	PIS	TRASTER
		--	SOT	3
VERSIÓ	ESCALA GRÀFICA			
	--	0 1 2		
ESCALA (Dm/A3)	1/50			



Núñez i Navarro

C/URGELL 230_BARCELONA-08036_TI.933.636.950