


# NN-FRATERNITAT

CARRER FRATERNITAT  
Nº 3-5 BARCELONA

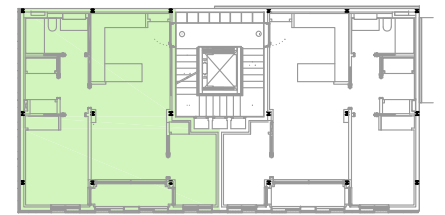

CARRER FRATERNITAT

PLANTA PRIMERA - PORTA 2ª



VINCULAT AL TRASTER Nº 4

FITXER	03_PPRIMERA	DATA	
REF.	6056001012	MAIG - 2021	
BLOC	--	PIS	PORTA
		1	2
VERSIÓ	A	ESCALA GRÀFICA	
ESCALA (DinA3)	1/50		




Núñez i Navarro

C/URGELL 230\_BARCELONA-08036\_TI.933.636.950


# NN-FRATERNITAT

CARRER FRATERNITAT  
Nº 3-5 BARCELONA

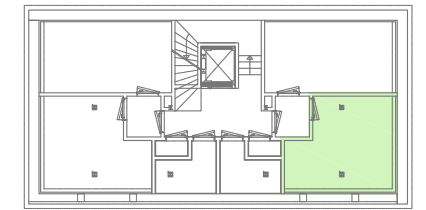

CARRER FRATERNITAT

PL. SOTERRANI TRASTER 4ª

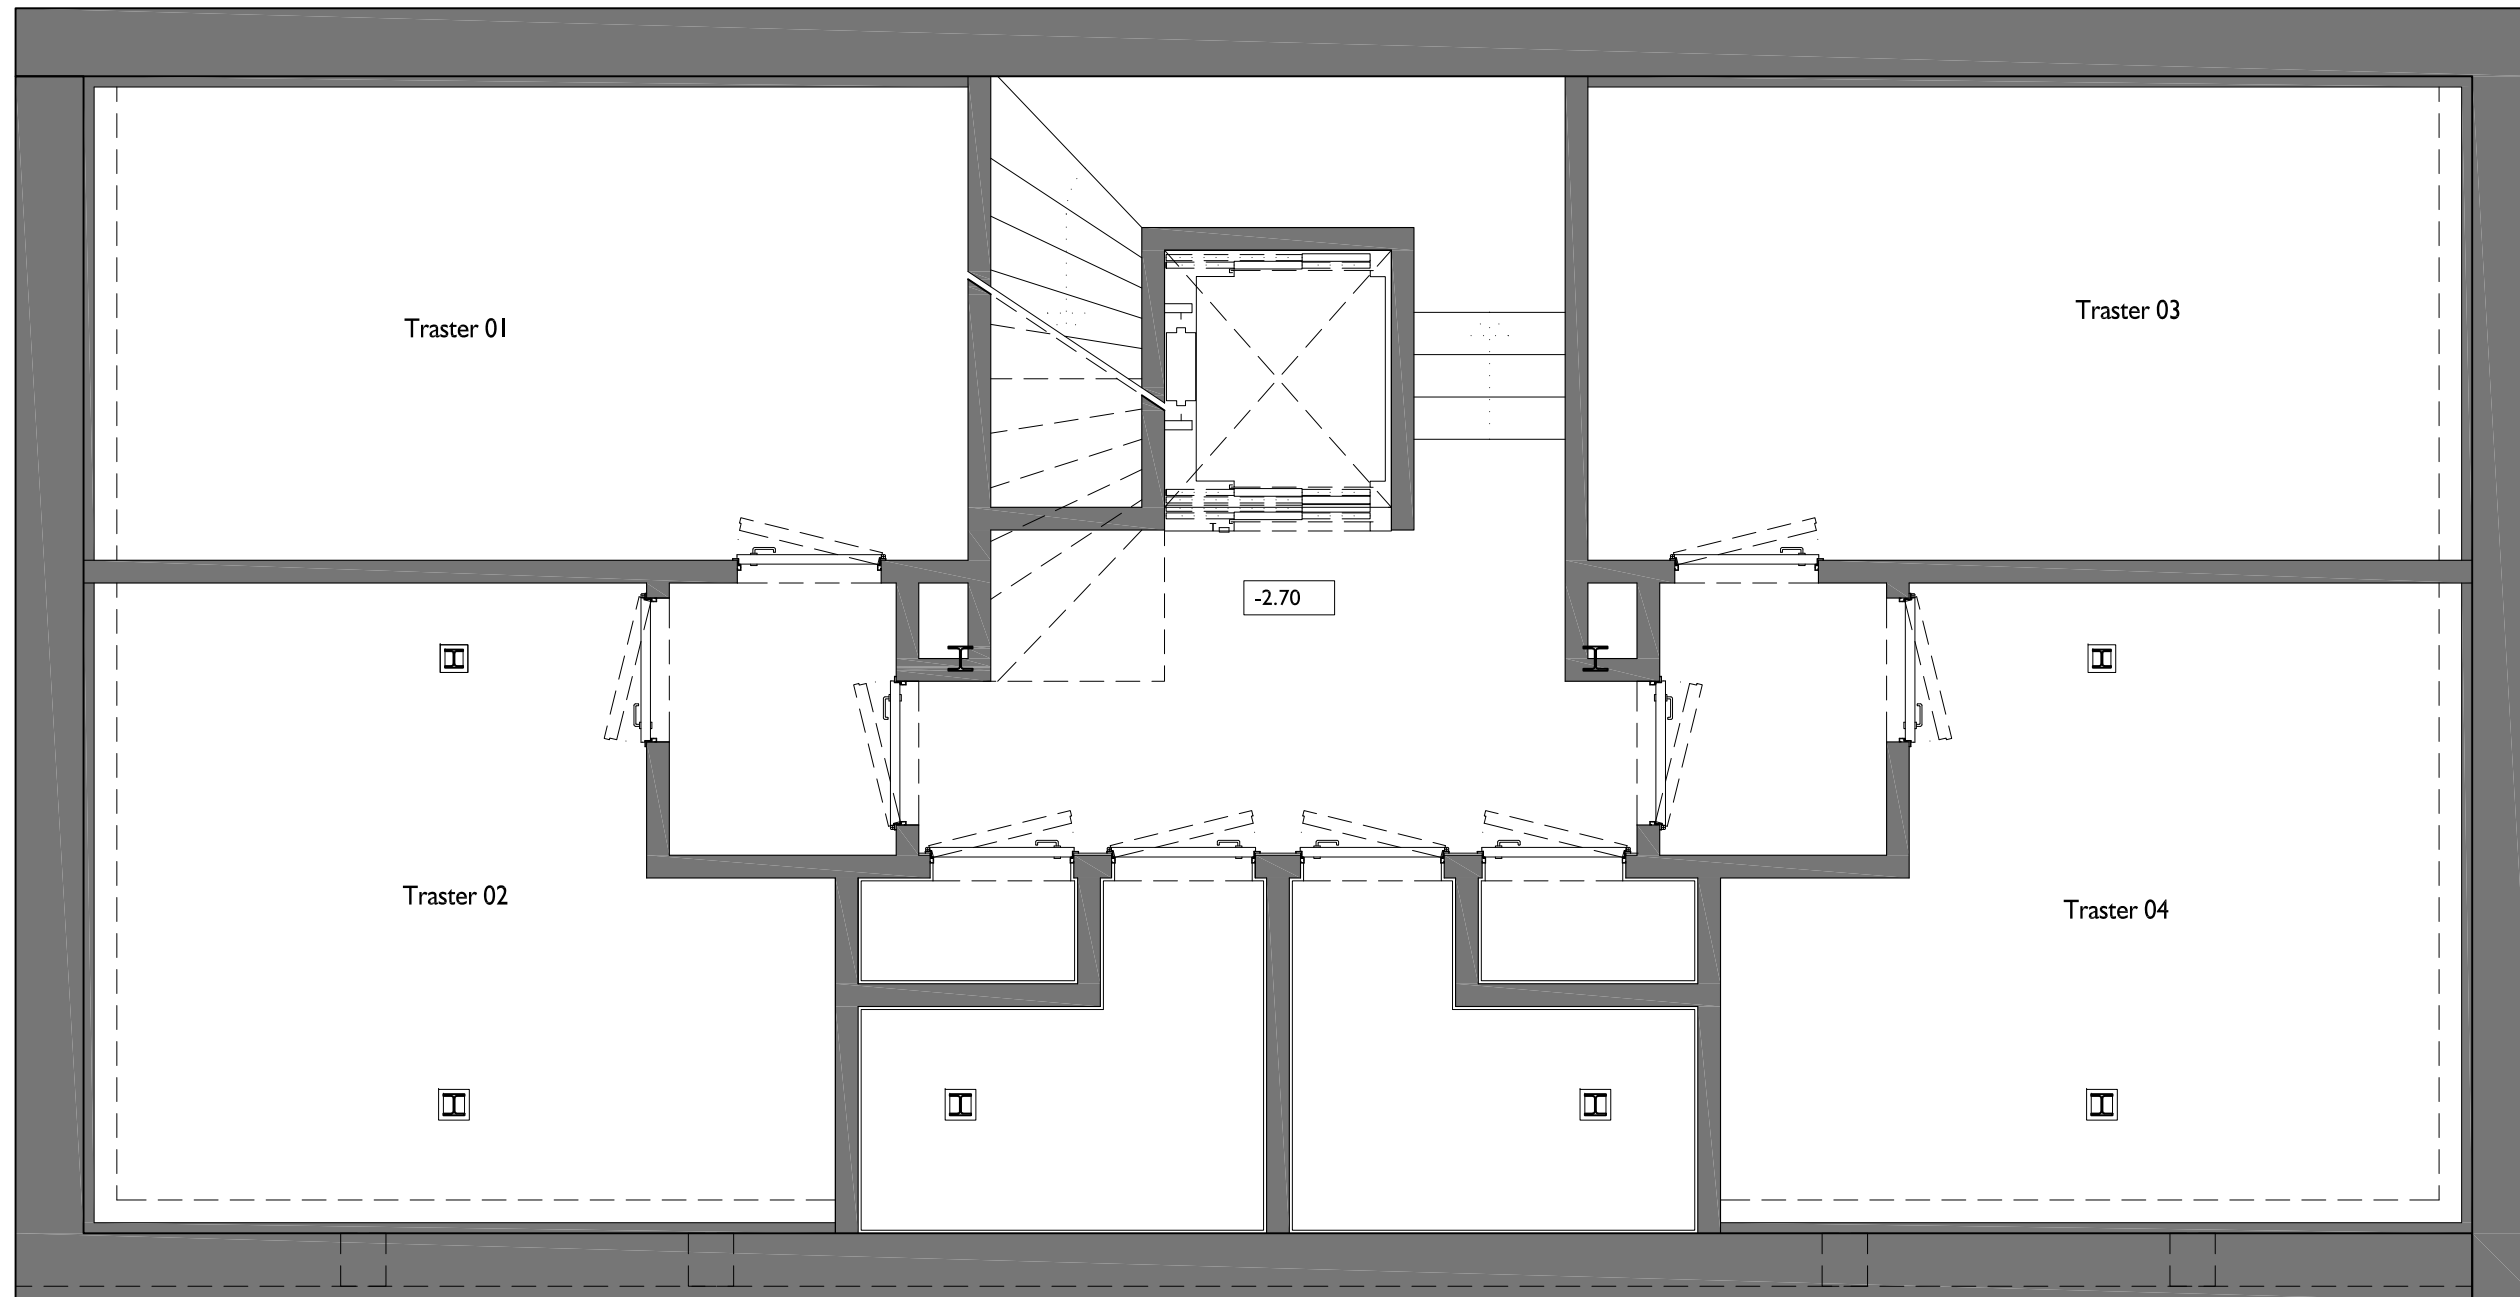

VINCULAT A PL. PRIMERA PORTA 2ª

FITXER	01_PSOTERRANI	DATA	MAIG - 2021
REF.	6056001012		
BLOC	--	ESCALA	PIS
			SOT
TRASTER			4
VERSIÓ	--	ESCALA GRÀFICA	
		0 1 2	
ESCALA (DIN A3)	1/50		



Núñez i Navarro

C/URGELL 230\_BARCELONA-08036\_TI.933.636.950