


# PORTA NORD


Ctra. de Collblanc, 167  
de l'HOSPITALET



CTRA. DE COLLBLANC

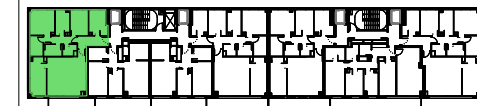

ESCALA A  
PLANTA CINQUENA - PORTA 1ª

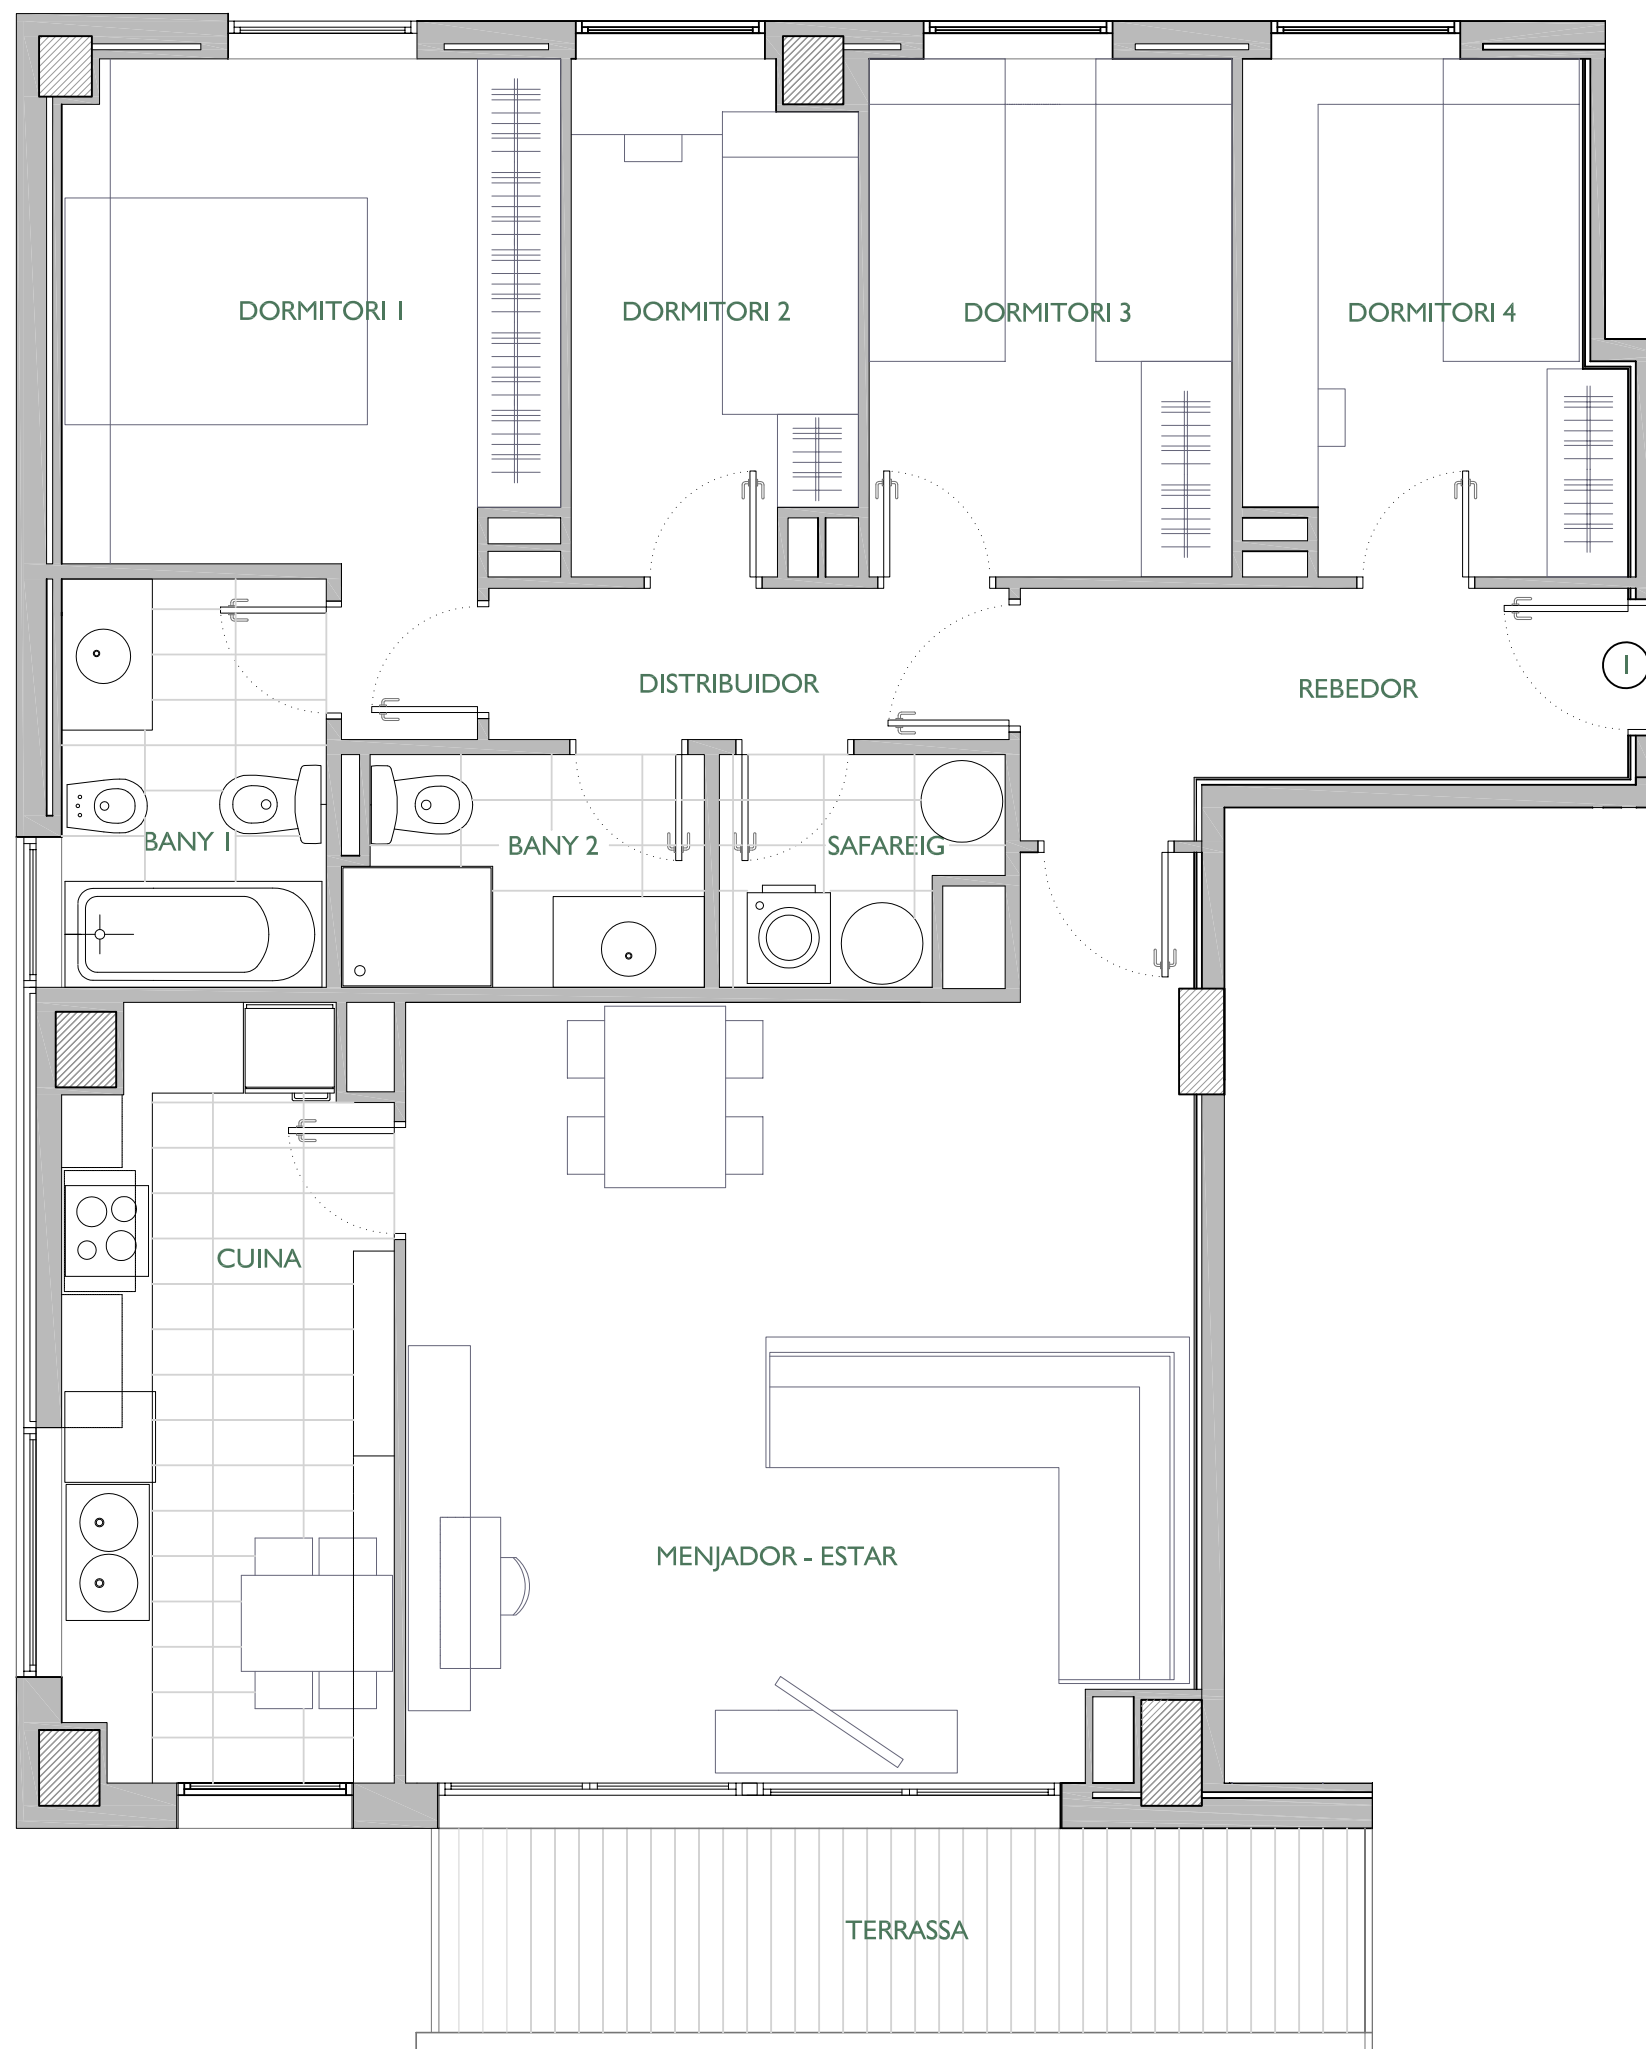

	SUPERFÍCIE CONSTRUÏDA	SUPERFÍCIE ÚTIL	
Habitatge			
SUPERFÍCIES EXTERIORS			
Terrassa Principal	Terrassa Int. illa	Pati	Jardí

ARQUITECTE:

Angel Figuerola Solà

FITXER POANOV-4009 5ª planta		DATA	
REF. 9040001051		Febrer 2012	
BLOC	ESCALA	PIS	PORTA
--	1	5	1
VERSIO	ESCALA GRÀFICA		
--	0 0.50 1 1.50 2		
ESCALA (Din A3)	1/50		



URGELL 230 BARCELONA-08036-T1933.636.950