


PORTA NORD


Ctra. de Collblanc, 167
de l'HOSPITALET



CTRA. DE COLLBLANC

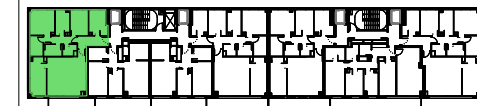

ESCALA A
PLANTA SISENA - PORTA 1ª

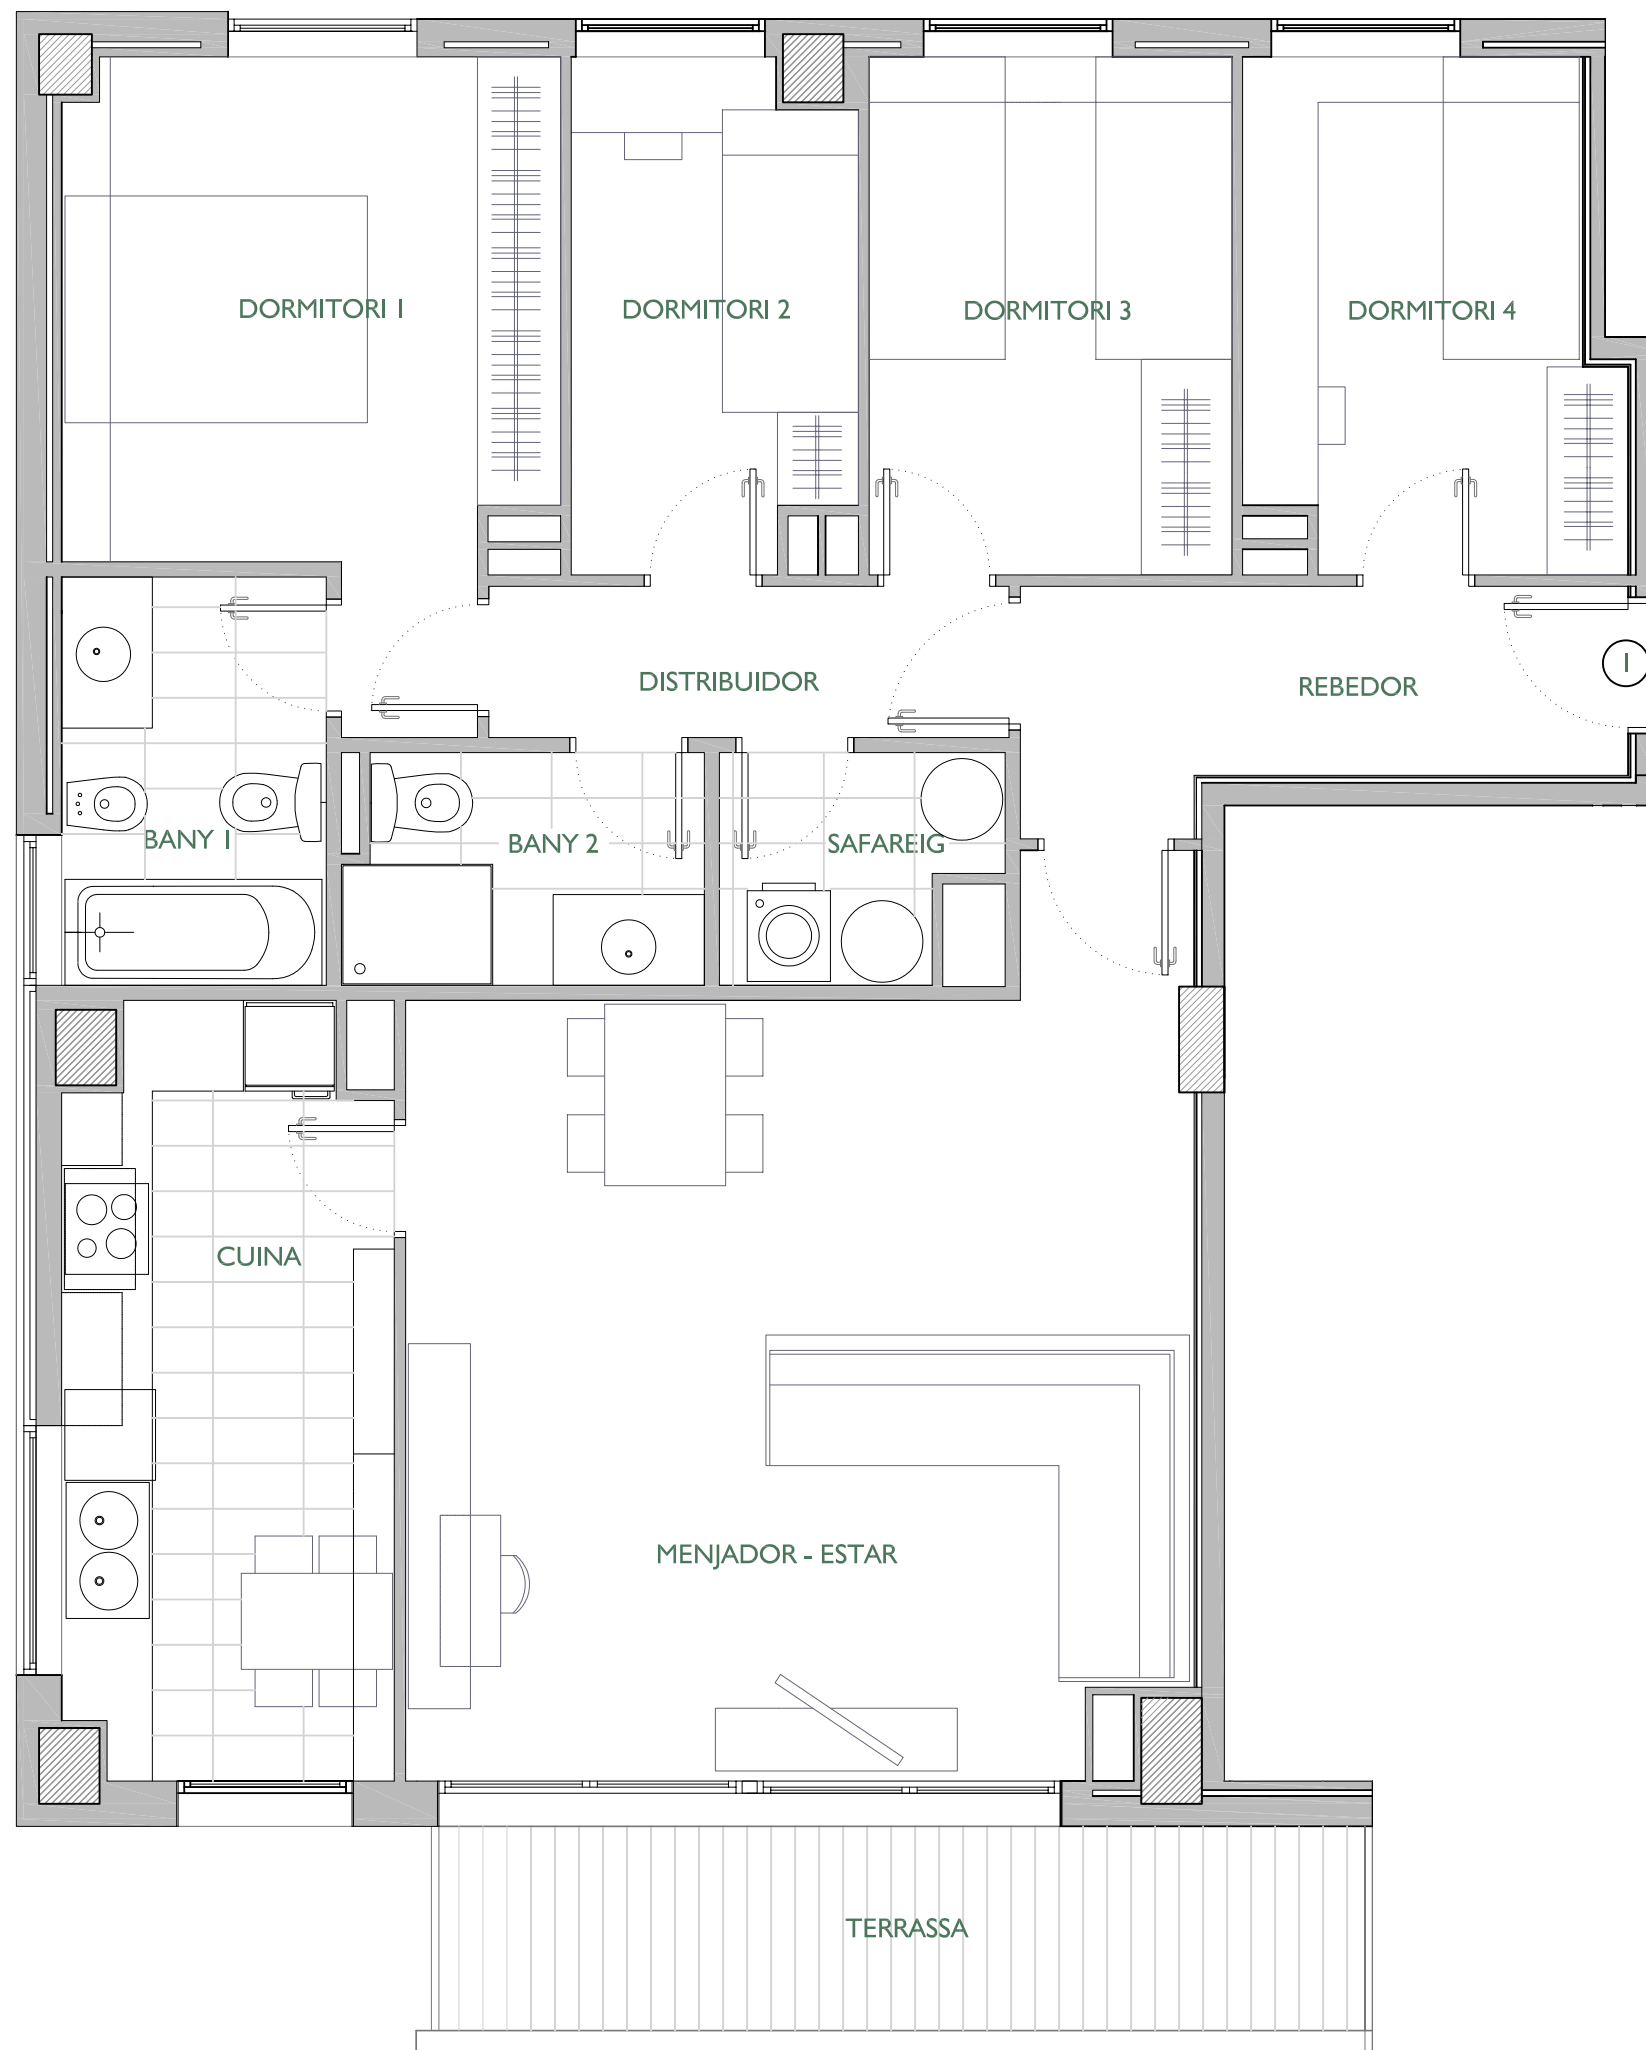

	SUPERFÍCIE CONSTRUÏDA	SUPERFÍCIE ÚTIL
Habitatge		
SUPERFÍCIES EXTERIORS		
Terrassa Principal	Terrassa Int. illa	Pati
		Jardí

ARQUITECTE:

Angel Figuerola Solà

FITXER POANOV-4010 6ª planta		DATA	
REF. 9040001061		Febrer 2012	
BLOC --	ESCALA 1	PIS 6	PORTA 1
VERSIO --	ESCALA GRÀFICA		
ESCALA (Din A3)	0 0.50 1 1.50 2		
1/50			