


PORTA NORD


Ctra. de Collblanc, 167
de l'HOSPITALET



CTRA. DE COLLBLANC

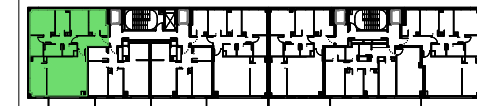

ESCALA A
PLANTA SETENA - PORTA 1ª

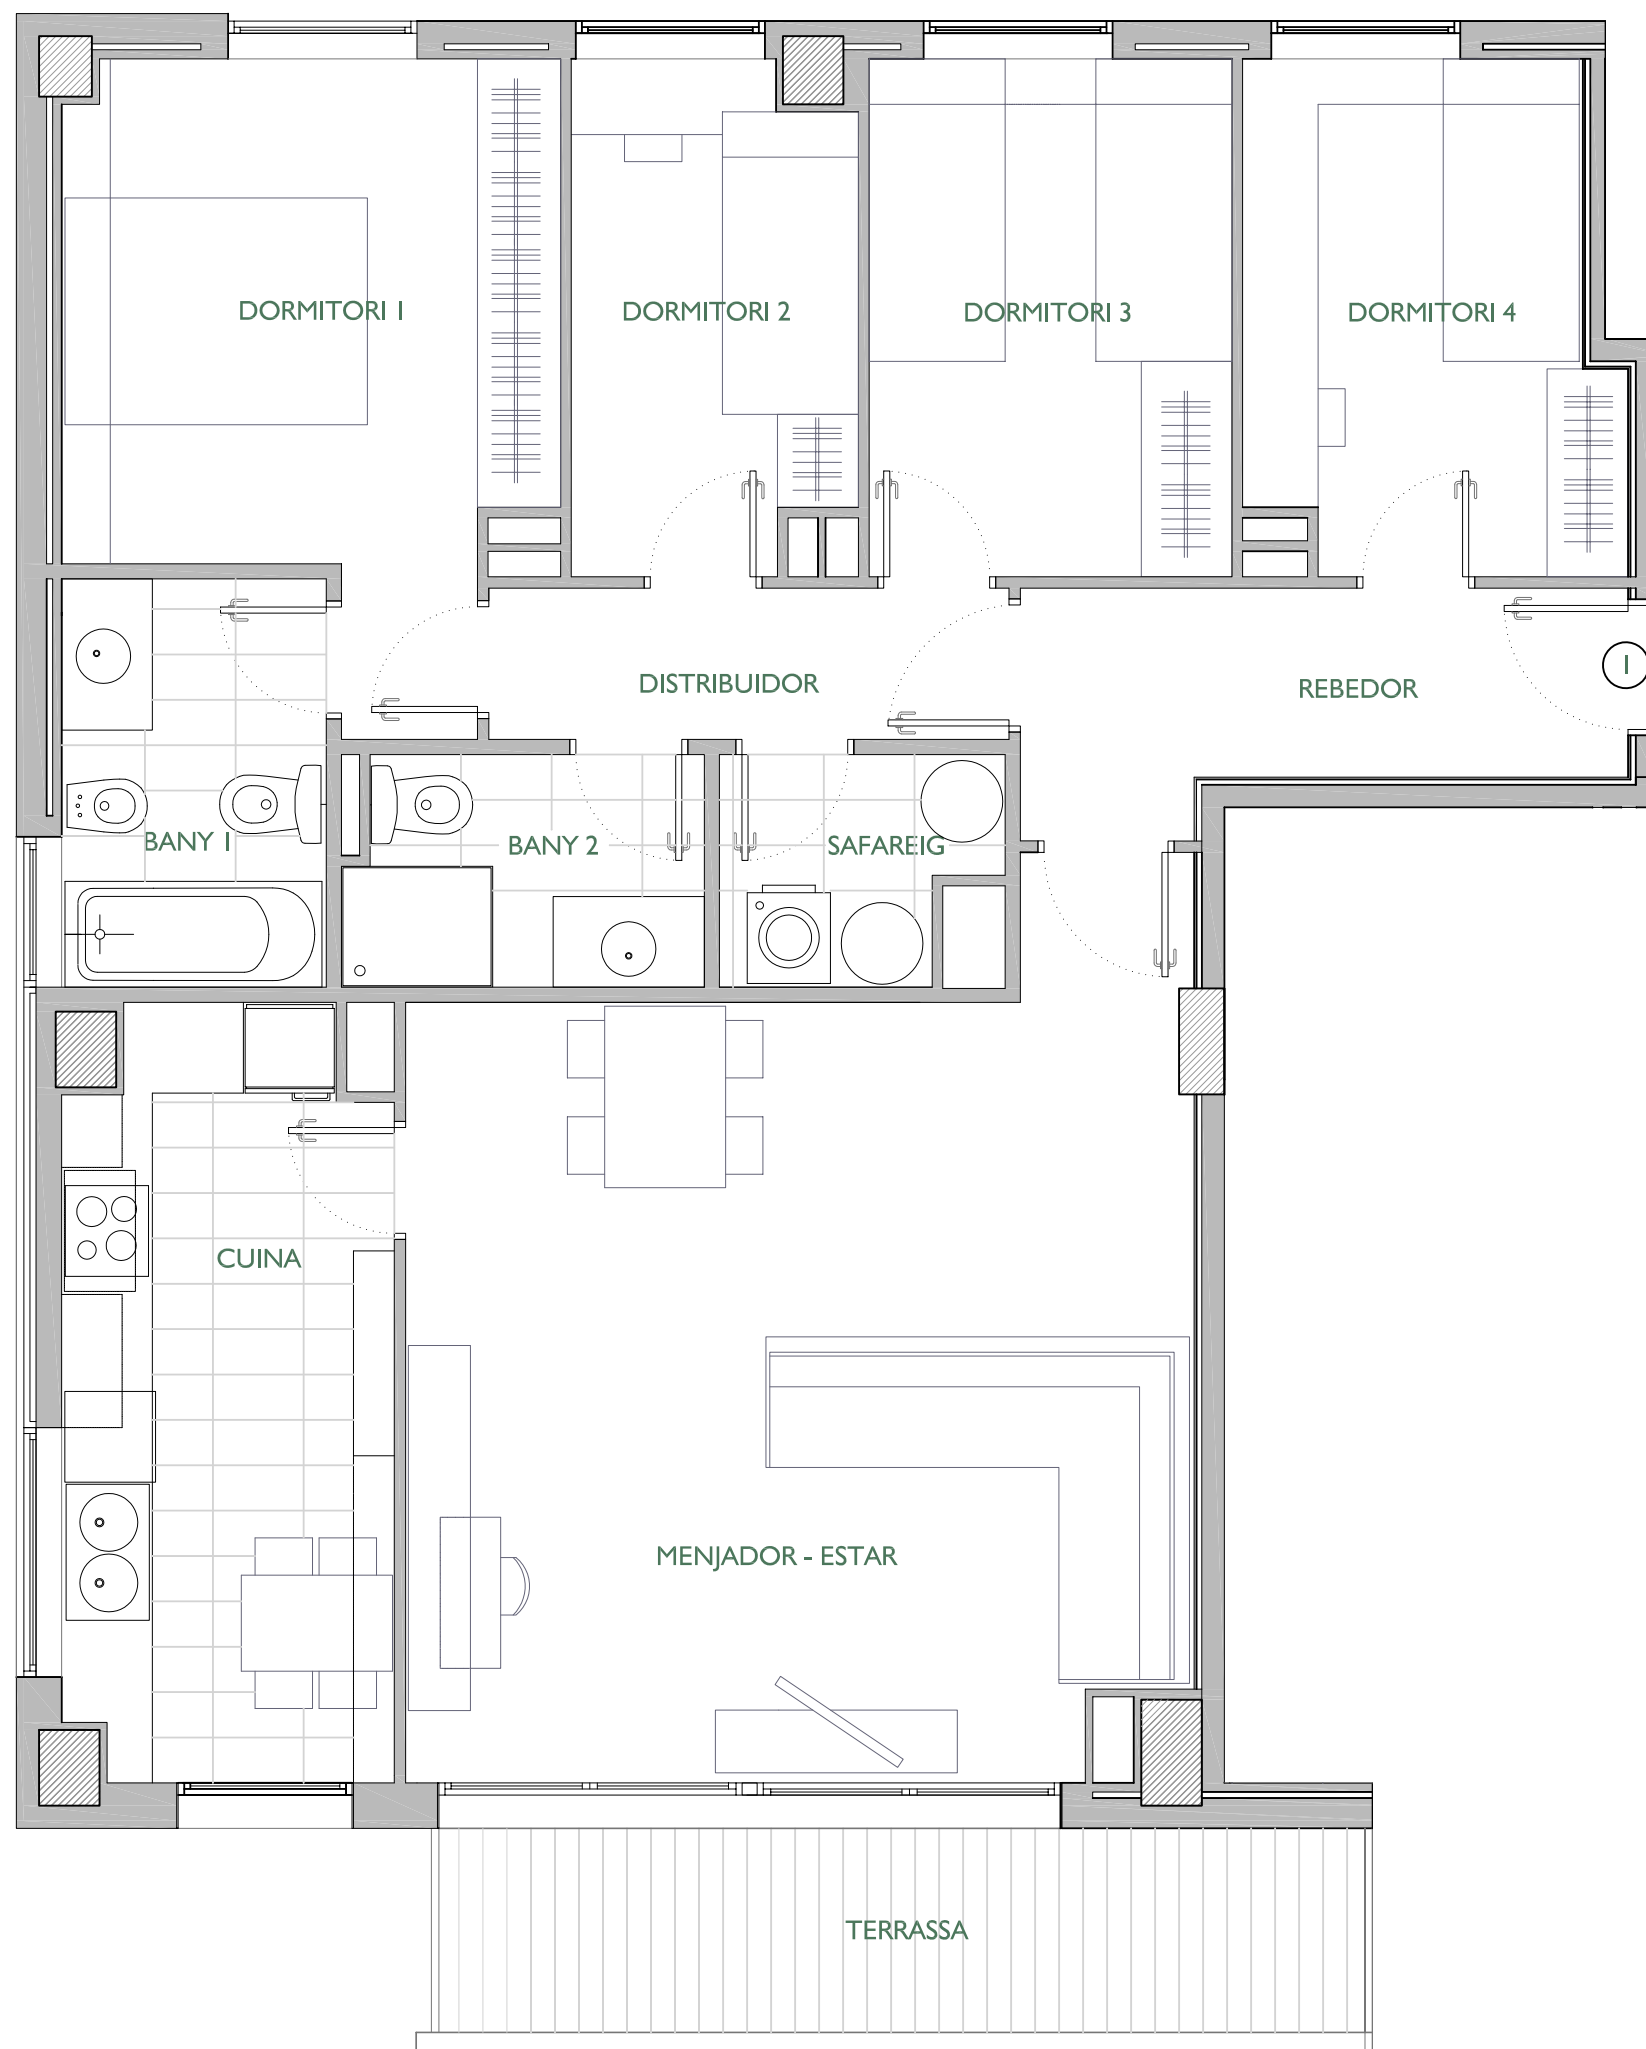

	SUPERFÍCIE CONSTRUÏDA	SUPERFÍCIE ÚTIL	
Habitatge			
SUPERFÍCIES EXTERIORS			
Terrassa Principal	Terrassa Int. illa	Pati	Jardí

ARQUITECTE:

Angel Figuerola Solà

FITXER POANOV-4011 7ª planta		DATA Febrer 2012	
REF. 9040001071			
BLOC --	ESCALA 1	PIS 7	PORTA 1
VERSIO -- ESCALA GRÀFICA			
ESCALA (Din A3) 1/50			