

# PORTA NORD


Ctra. de Collblanc, 167  
de l'HOSPITALET



CTRA. DE COLLBLANC



ESCALA A  
PLANTA VUITENA - PORTA 4ª

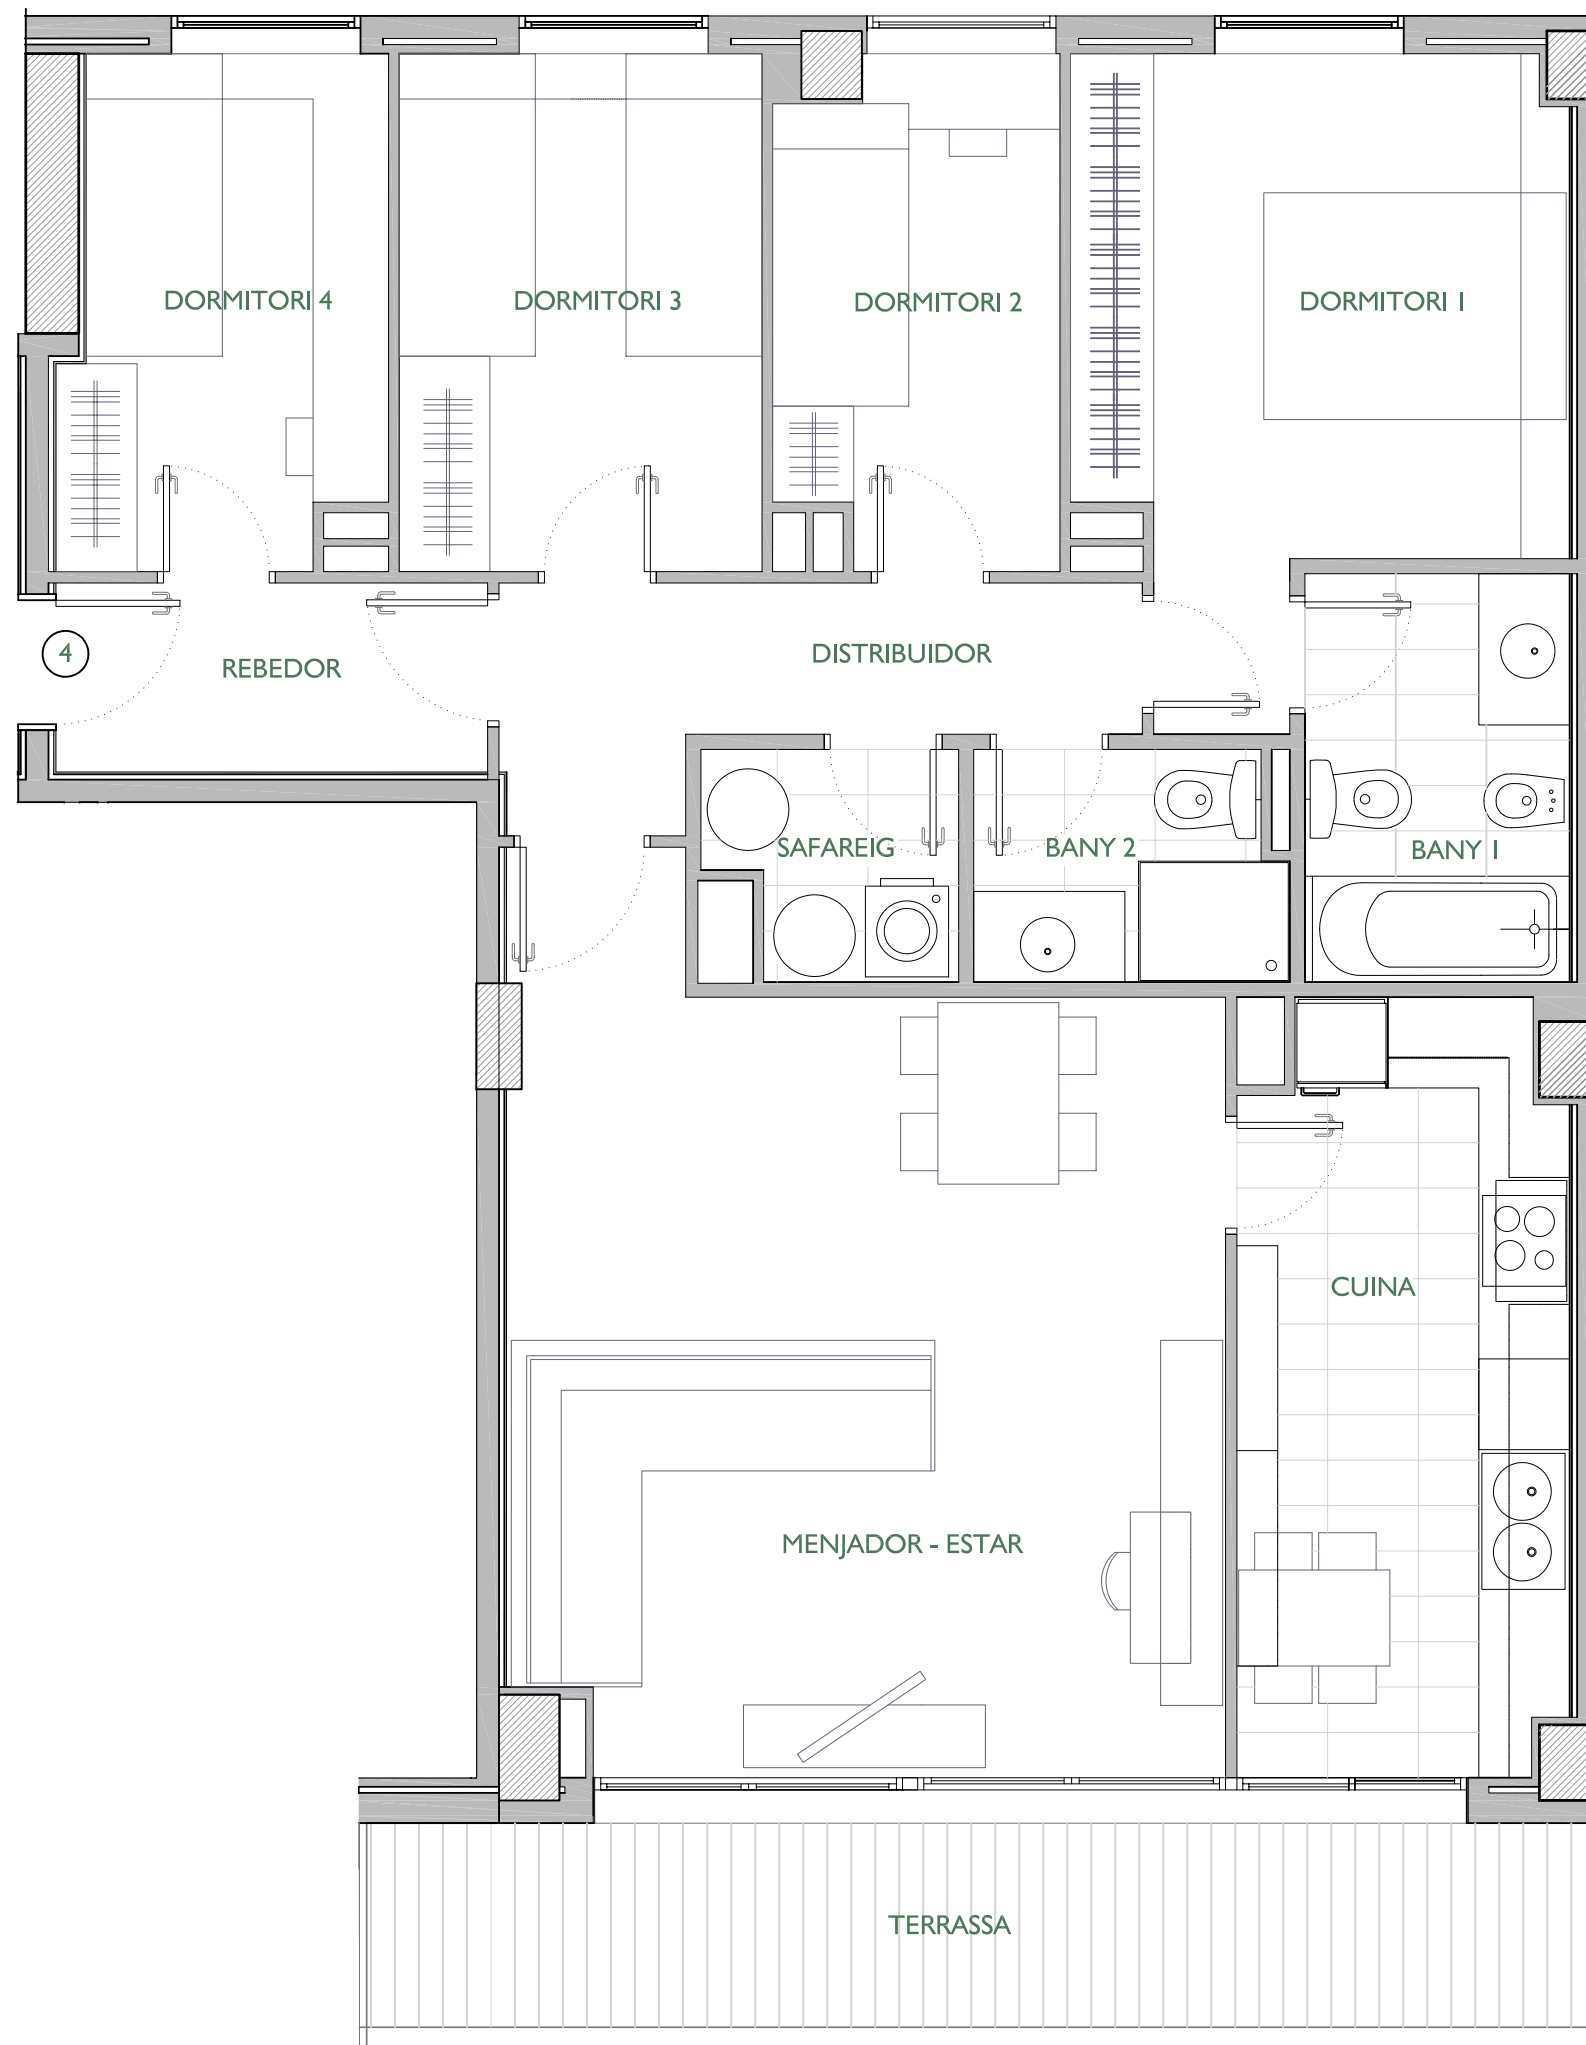

	SUPERFÍCIE CONSTRUÏDA	SUPERFÍCIE ÚTIL	
Habitatge			
SUPERFÍCIES EXTERIORS			
Terrassa Principal	Terrassa Int. illa	Pati	Jardí

ARQUITECTE:

Angel Figuerola Solà

FITXER		DATA	
POANOV-4012 8ª planta		Febrer 2012	
REF.	9040001084		
BLOC	ESCALA	PIS	PORTA
--	1	8	4
VERSIO	ESCALA GRÀFICA		
--	0 0.50 1 1.50 2		
ESCALA (Din A3)			
1/50			



URGELL 230 BARCELONA-08036-T1933.636.950