


PORTA NORD


Ctra. de Collblanc, 167
de l'HOSPITALET



CTRA. DE COLLBLANC

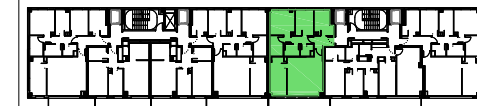

ESCALA B
PLANTA PRIMERA - PORTA 1ª

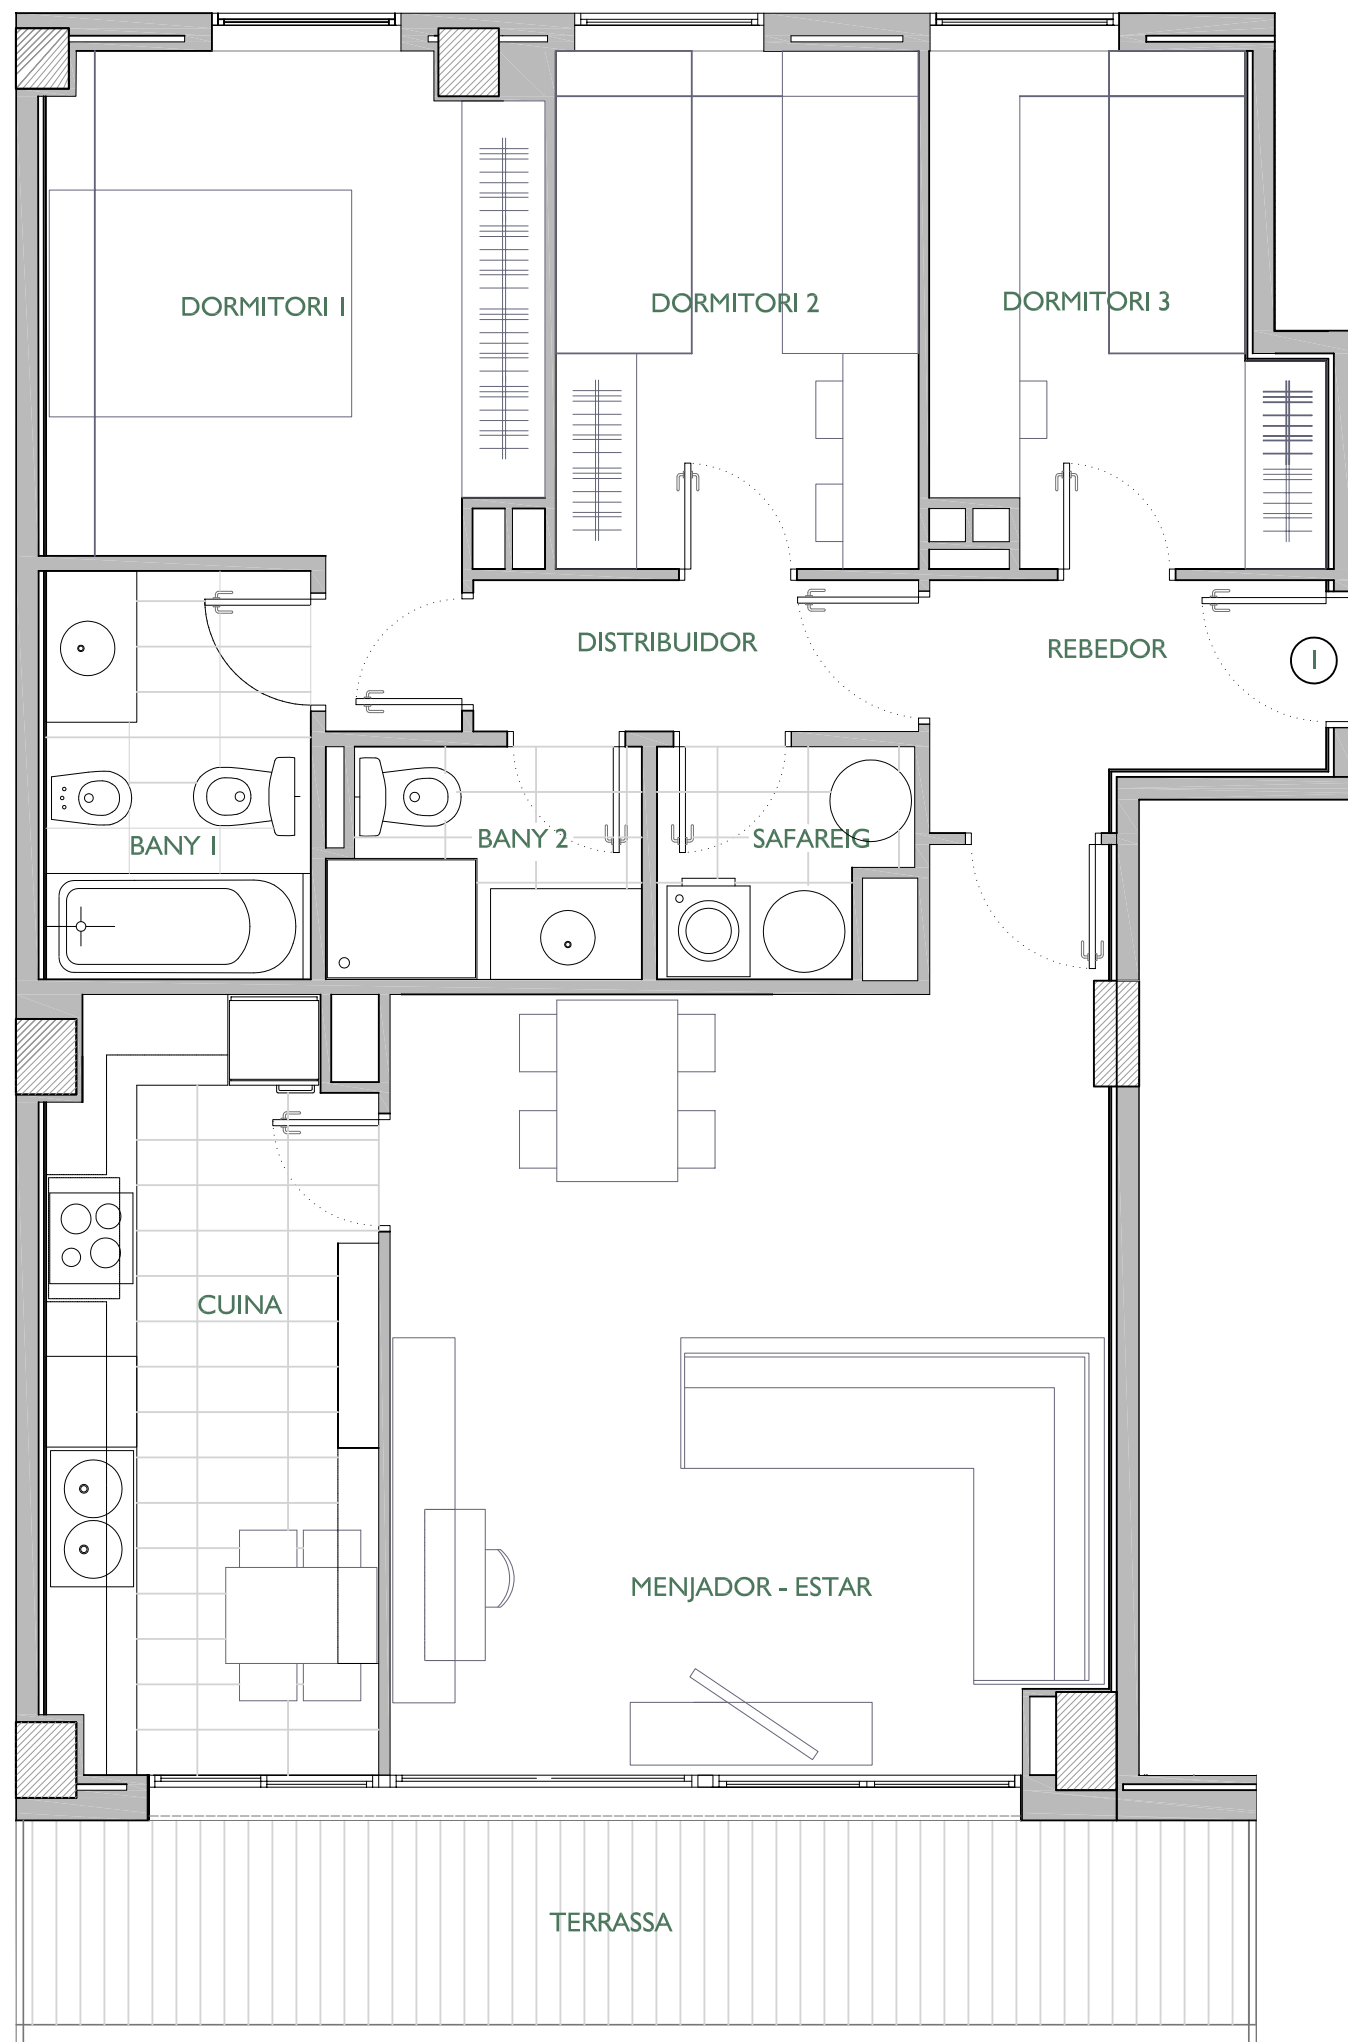

	SUPERFÍCIE CONSTRUÏDA	SUPERFÍCIE ÚTIL	
Habitatge			
SUPERFÍCIES EXTERIORS			
Terrassa Principal	Terrassa Int. illa	Pati	Jardí

ARQUITECTE:

Angel Figuerola Solà

FITXER POANOV-4005 1ª planta		DATA Febrer 2012	
REF. 90400020 1 1			
BLOC --	ESCALA 2	PIS 1	PORTA 1
VERSIÓ --			
ESCALA GRÀFICA			
0 0.50 1 1.50 2			
ESCALA (Din A3) 1/50			



URGELL 230 BARCELONA-08036-T1933.636.950