


PORTA NORD


Ctra. de Collblanc, 167
de l'HOSPITALET



CTRA. DE COLLBLANC

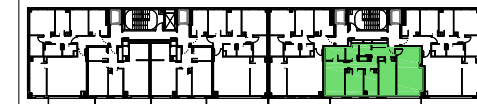

ESCALA B
PLANTA QUARTA - PORTA 2ª

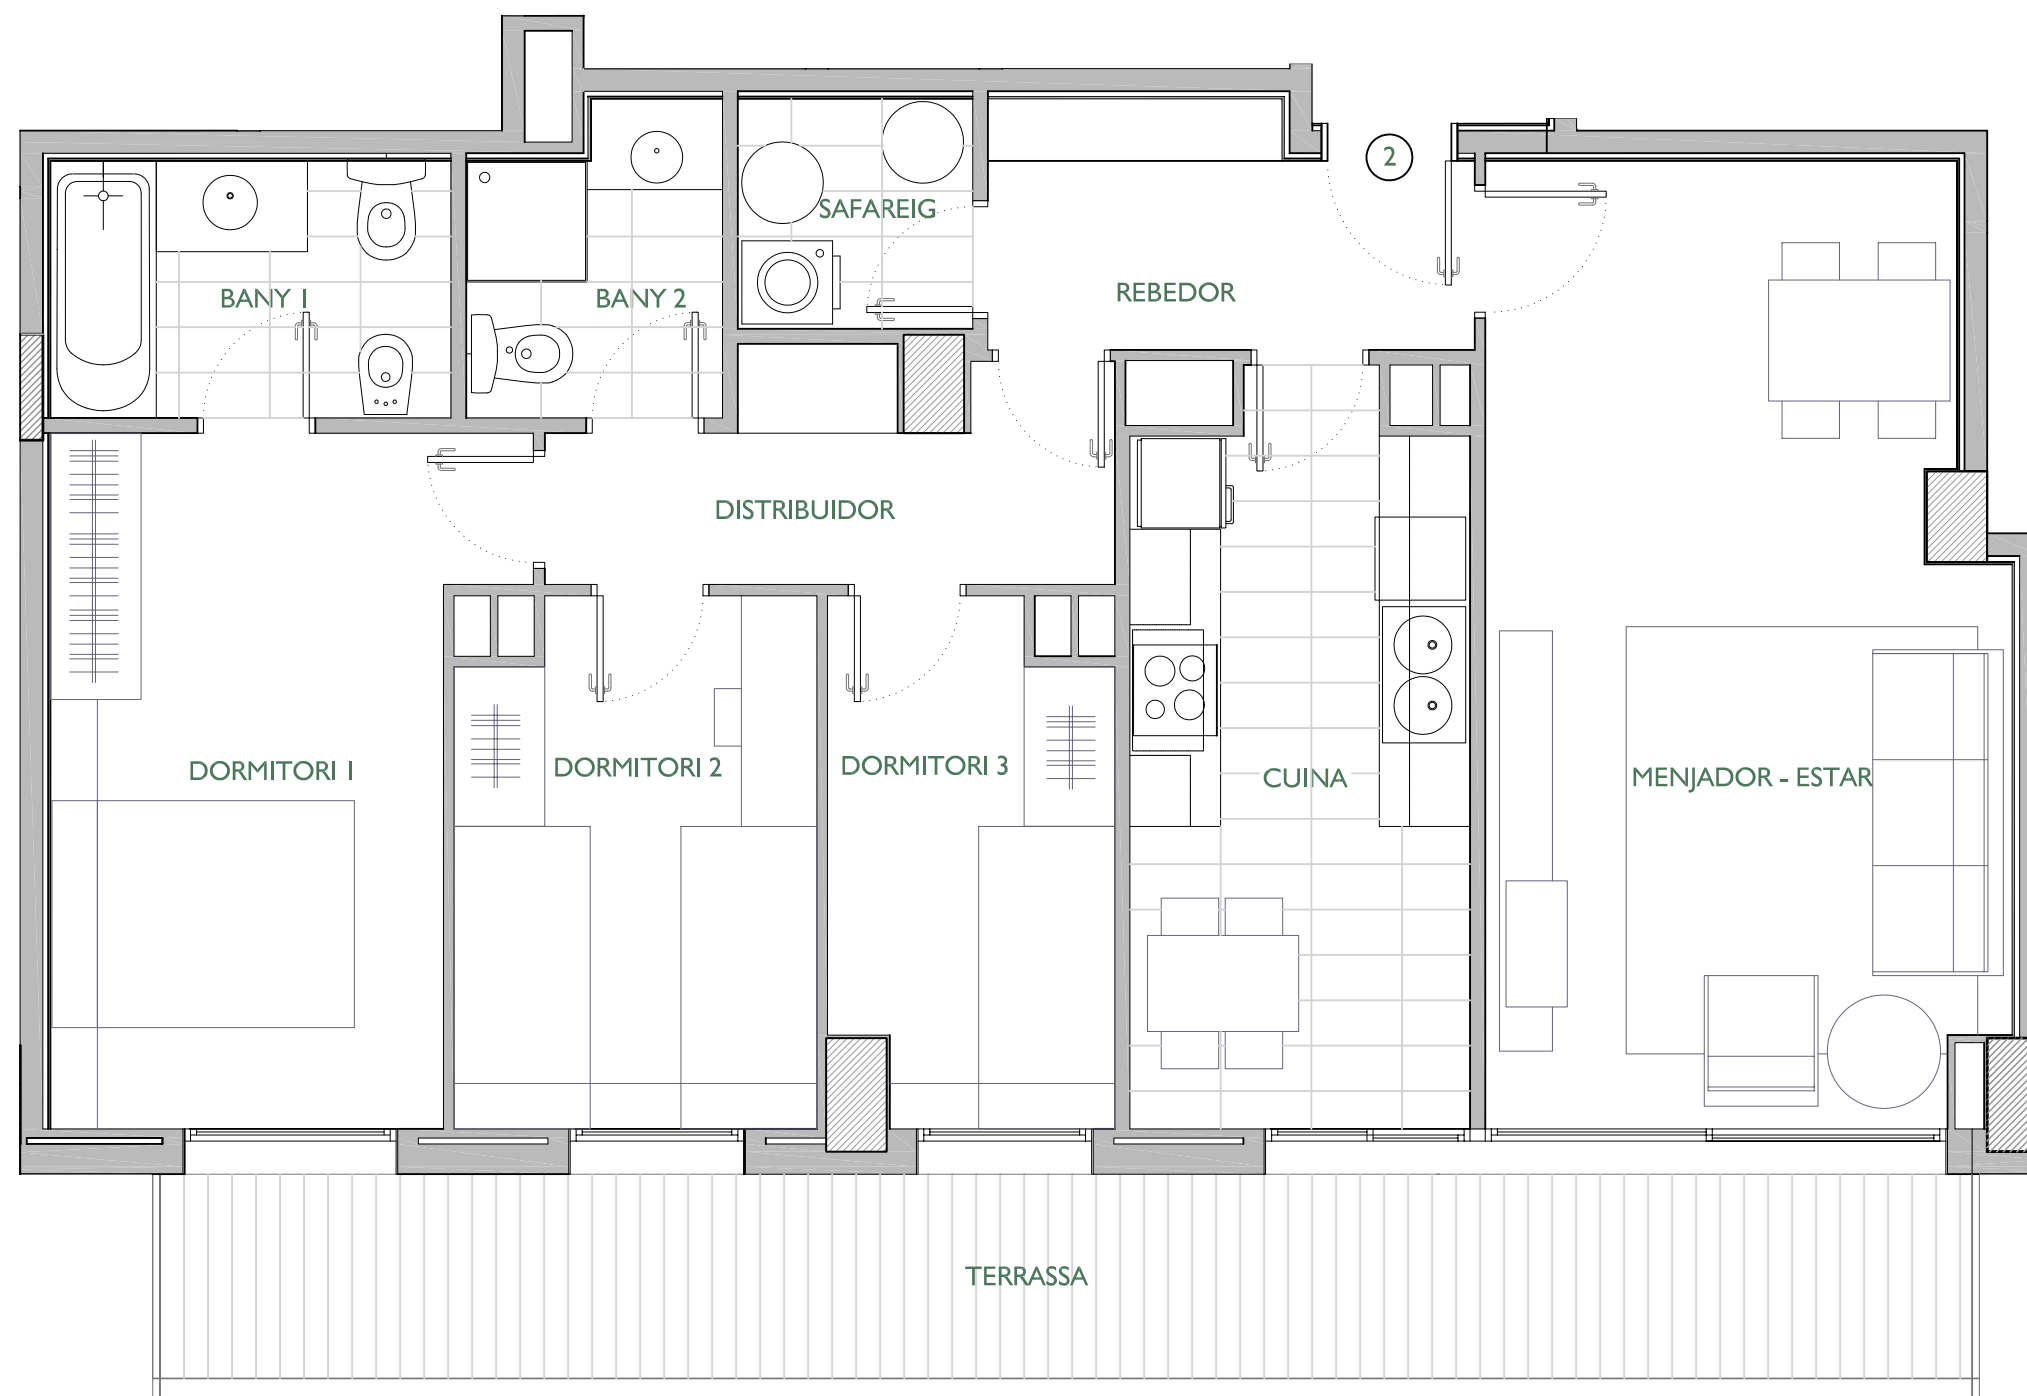

	SUPERFÍCIE CONSTRUÏDA	SUPERFÍCIE ÚTIL	
Habitatge			
SUPERFÍCIES EXTERIORS			
Terrassa Principal	Terrassa Int. illa	Pati	Jardí

ARQUITECTE:

Angel Figuerola Solà

FITXER POANOV-4008 4ª planta		DATA Febrer 2012	
REF. 9040002042			
BLOC --	ESCALA 2	PIS 4	PORTA 2
VERSIÓ --	ESCALA GRÀFICA 0 0.50 1 1.50 2		
ESCALA (Din A3) 1/50			