


PORTA NORD


Ctra. de Collblanc, 167
de l'HOSPITALET



CTRA. DE COLLBLANC

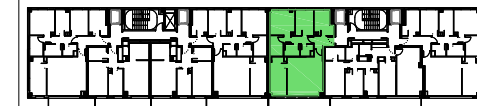

ESCALA B
PLANTA CINQUENA - PORTA 1ª

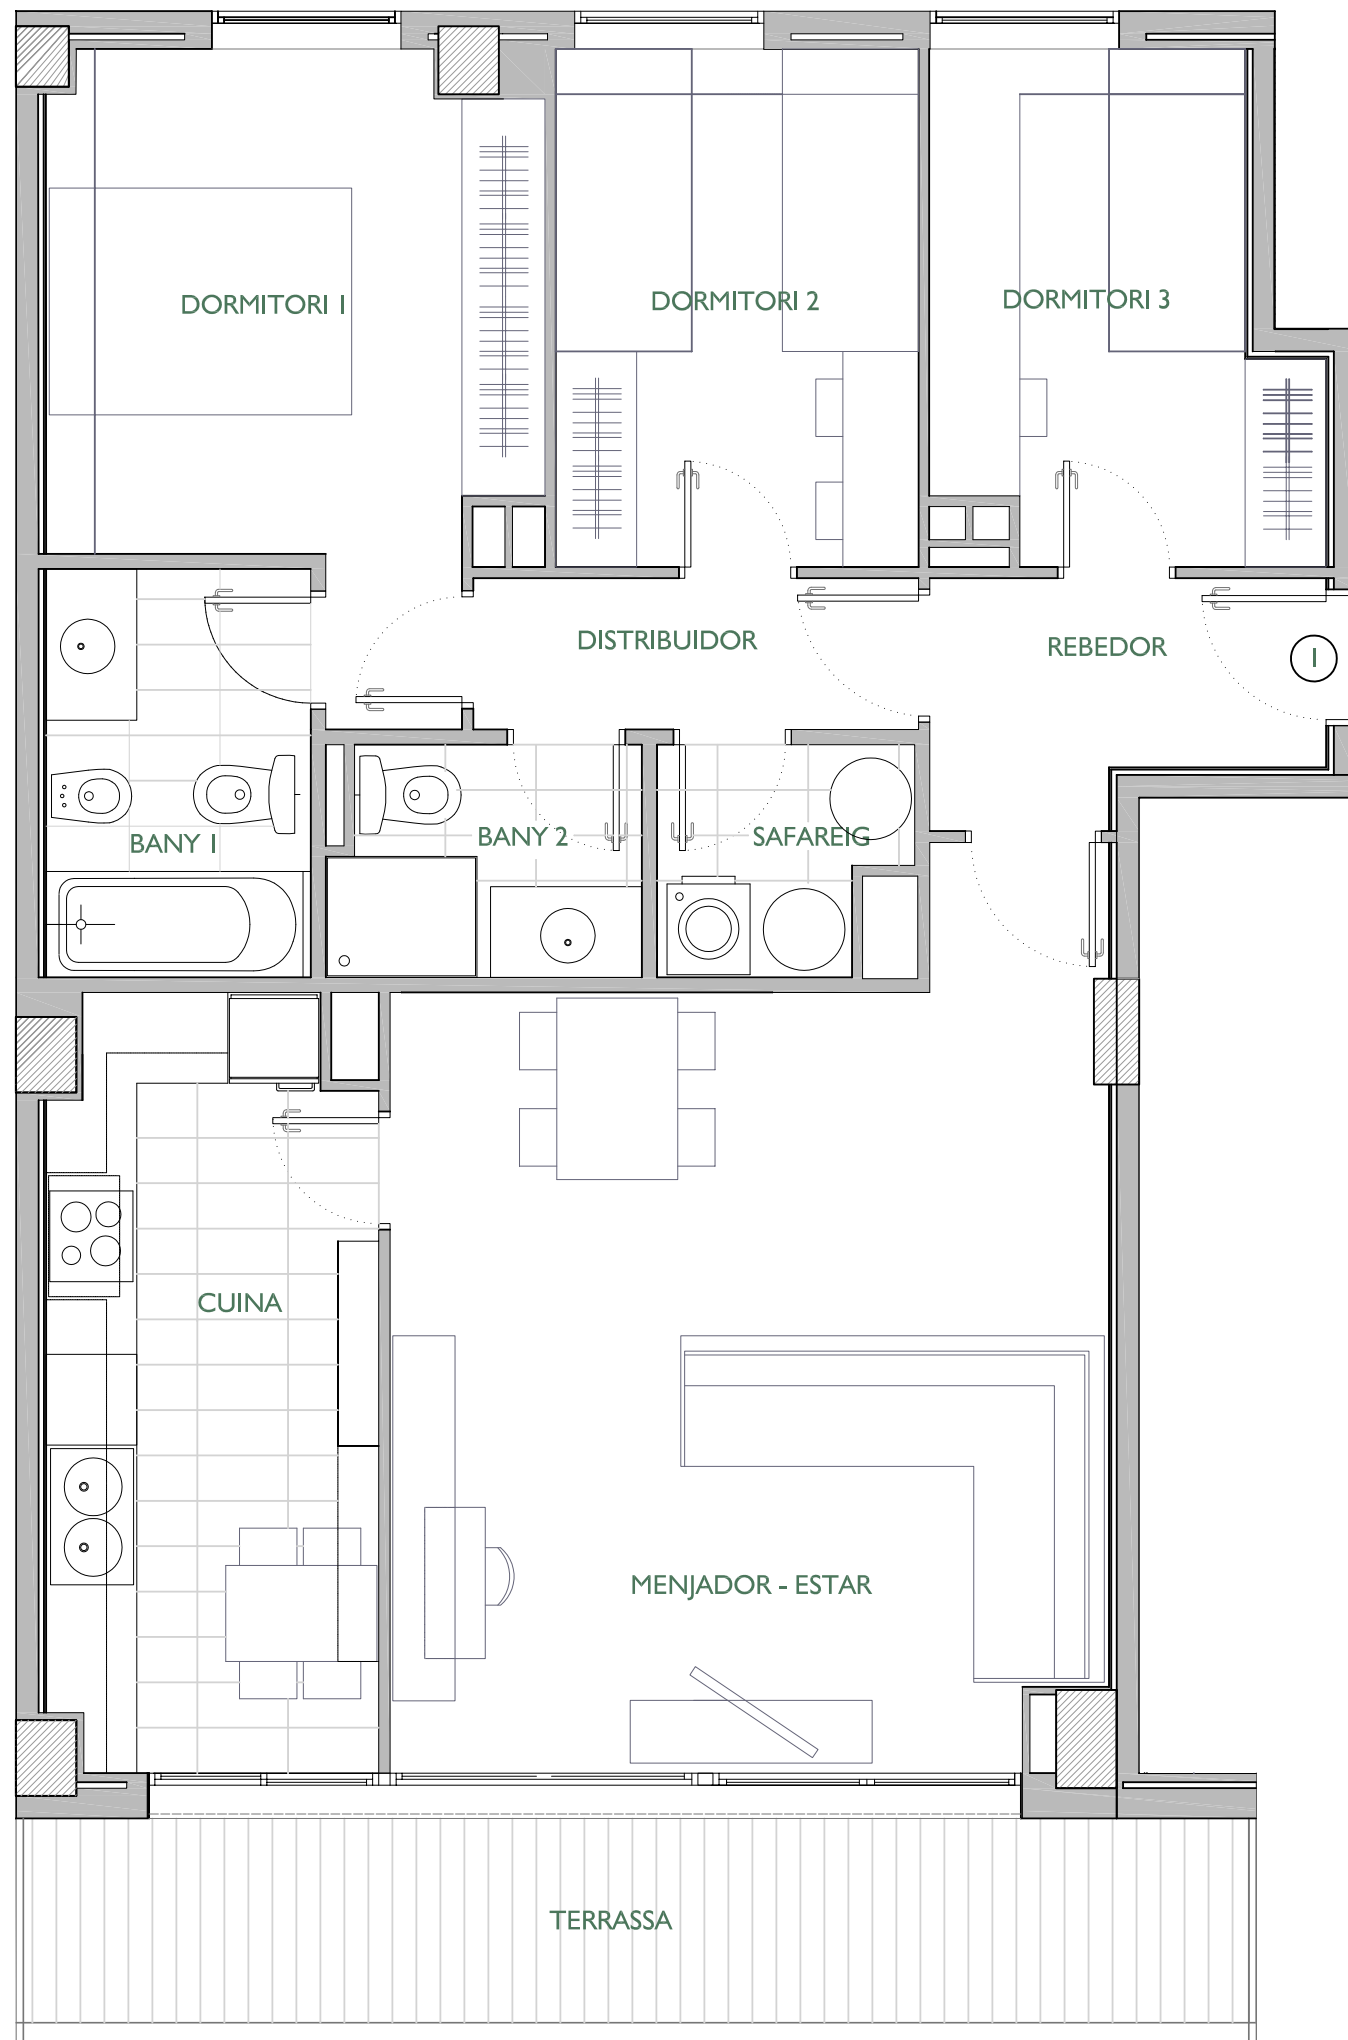

	SUPERFÍCIE CONSTRUÏDA	SUPERFÍCIE ÚTIL
Habitatge		
SUPERFÍCIES EXTERIORS		
Terrassa Principal	Terrassa Int. illa	Pati
		Jardí

ARQUITECTE:

Angel Figuerola Solà

FITXER POANOV-4009 5ª planta		DATA Febrer 2012	
REF. 904000205 I			
BLOC --	ESCALA 2	PIS 5	PORTA 1
VERSIÓ --	ESCALA GRÀFICA		
	0 0.50 1 1.50 2		
ESCALA (Din A3) 1/50			



URGELL 230 BARCELONA-08036-T1933.636.950