


# PORTA NORD


Ctra. de Collblanc, 167  
de l'HOSPITALET



CTRA. DE COLLBLANC

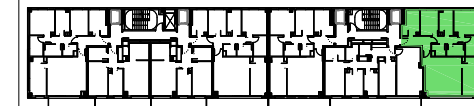

ESCALA B  
PLANTA CINQUENA - PORTA 3<sup>a</sup>

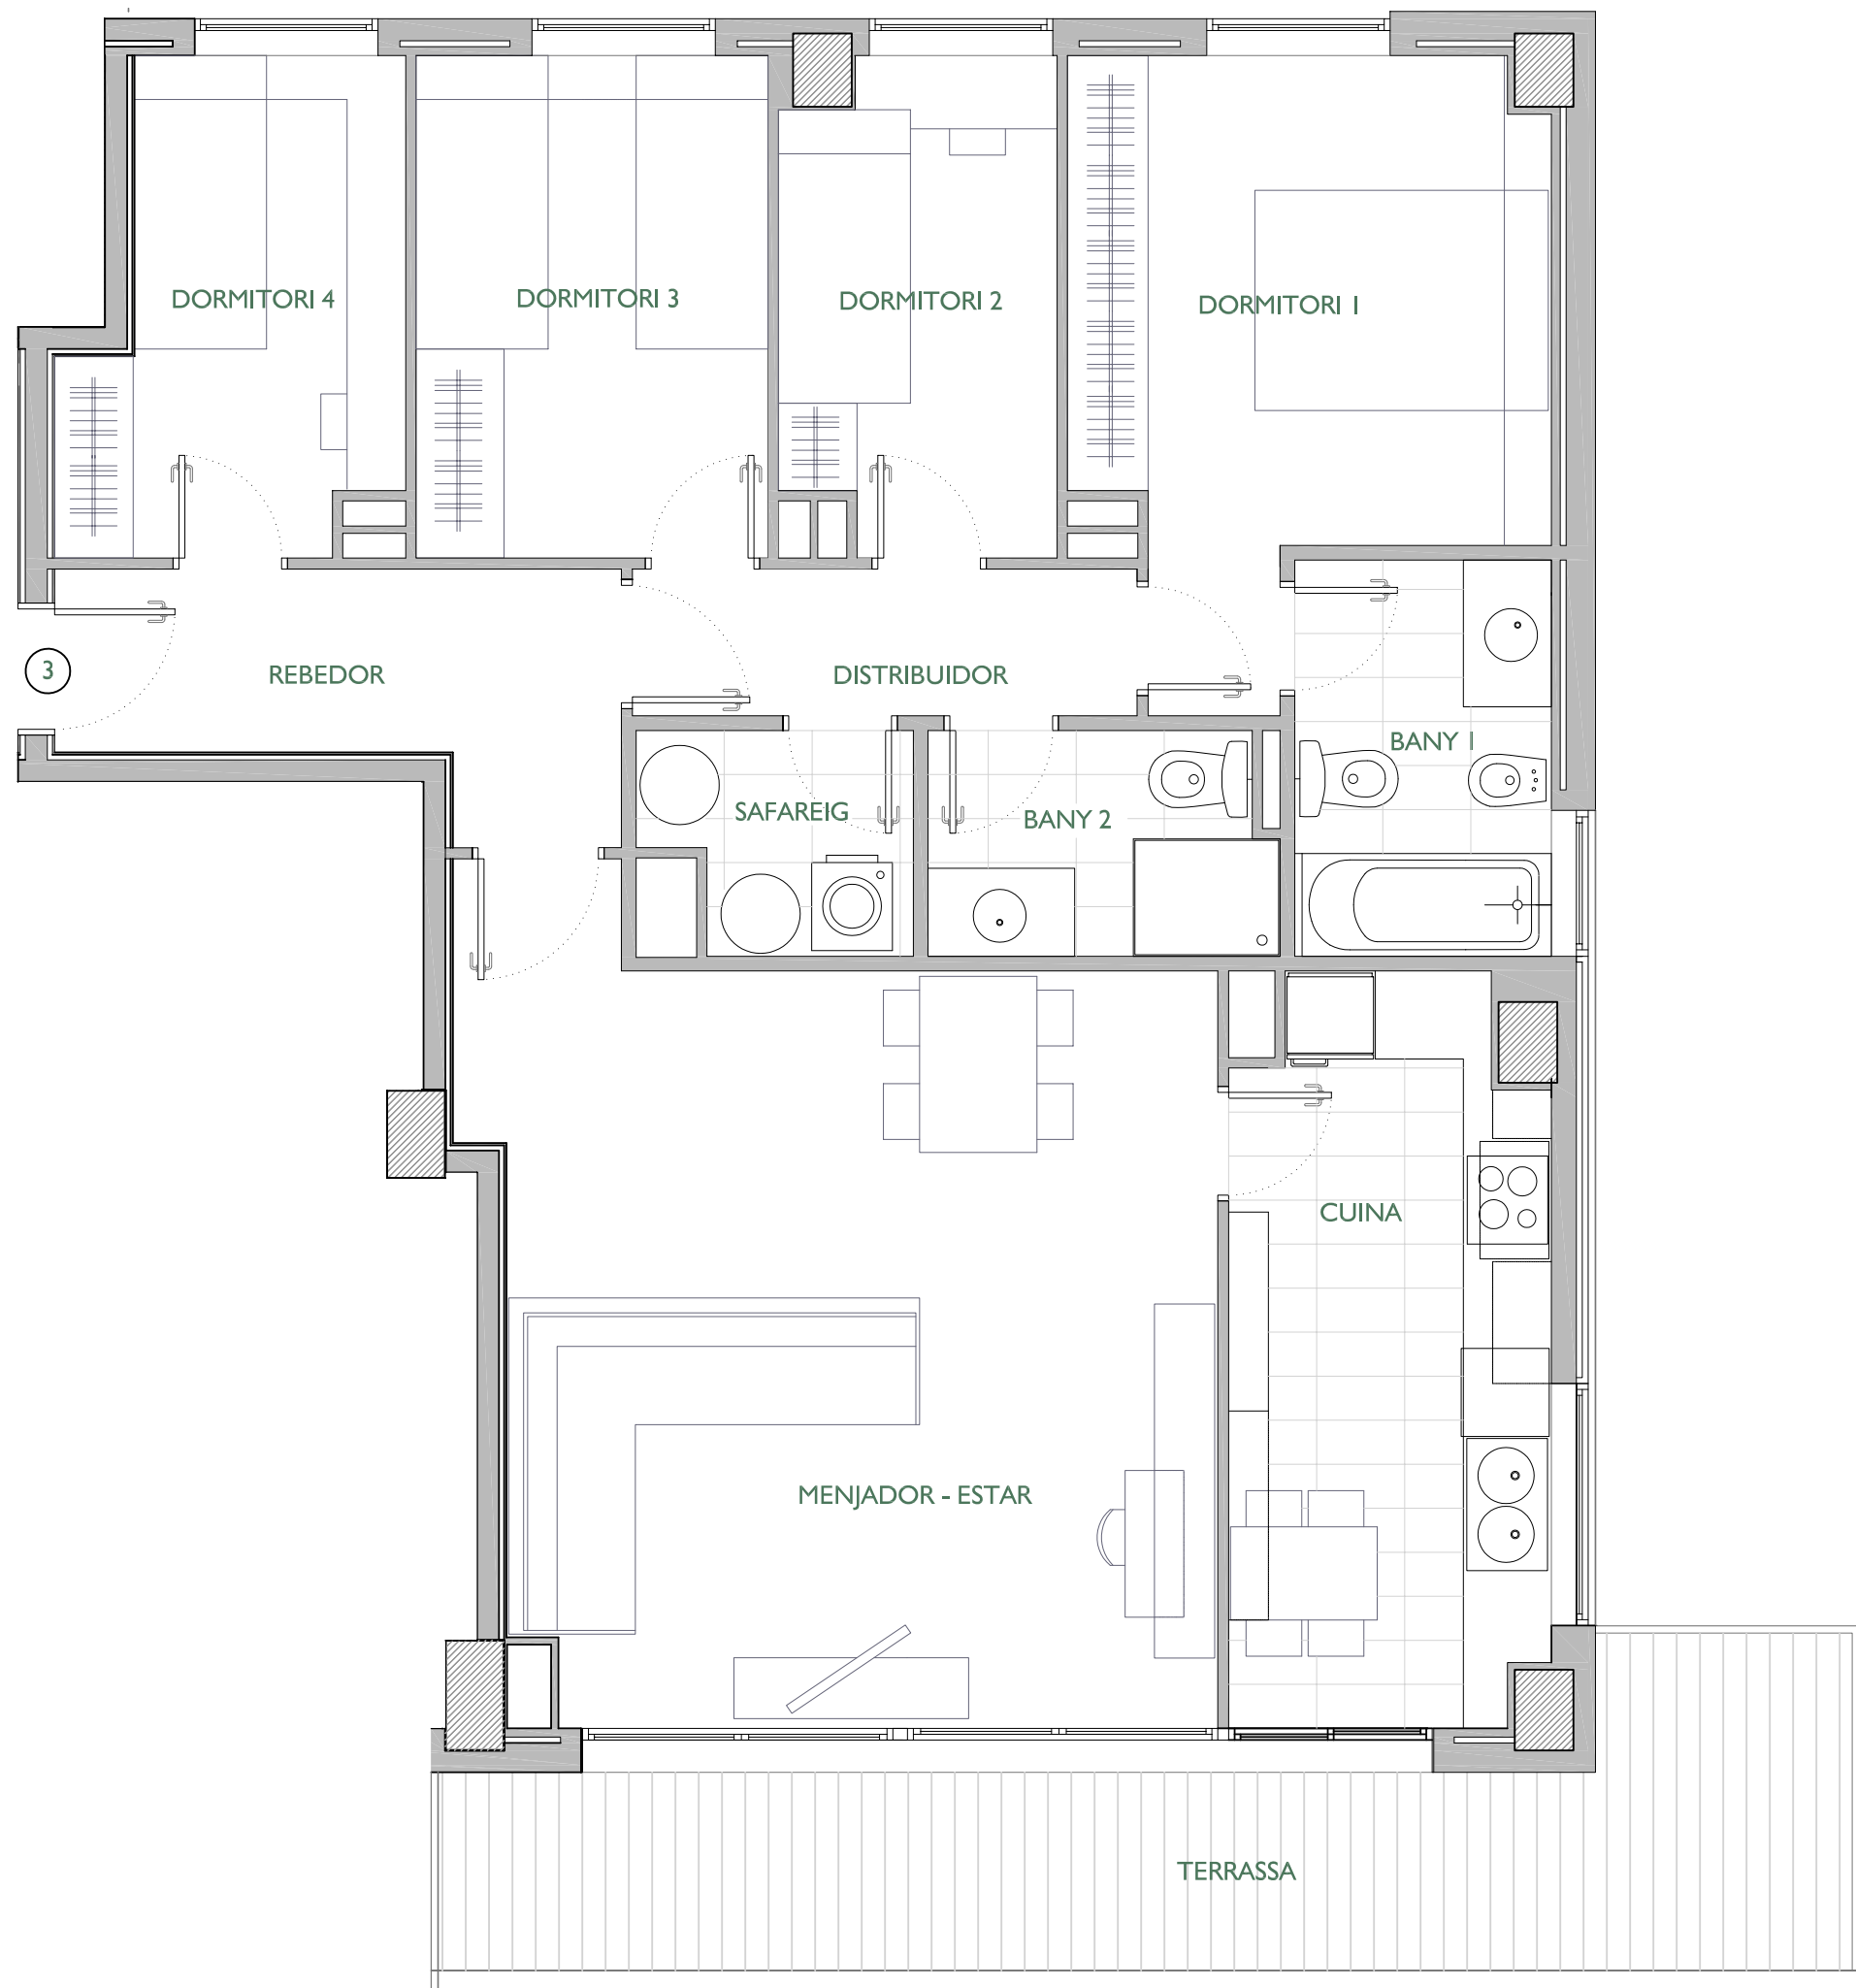

	SUPERFÍCIE CONSTRUÏDA	SUPERFÍCIE ÚTIL
Habitatge		
SUPERFÍCIES EXTERIORS		
Terrassa Principal	Terrassa Int. illa	Pati
		Jardí

ARQUITECTE:

Angel Figuerola Solà

FITXER POANOV-4009 5 <sup>a</sup> planta		DATA Febrer 2012	
REF. 9040002053			
BLOC --	ESCALA 2	PIS 5	PORTA 3
VERSIÓ --	ESCALA GRÀFICA		
	0 0.50 1 1.50 2		
ESCALA (Din. A3) 1/50			



URGELL 230 BARCELONA-08036-T1933.636.950