


# PORTA NORD


Ctra. de Collblanc, 167  
de l'HOSPITALET



CTRA. DE COLLBLANC

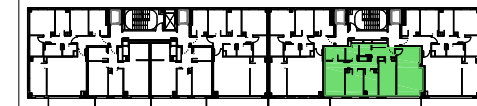

ESCALA B  
PLANTA SETENA - PORTA 2ª

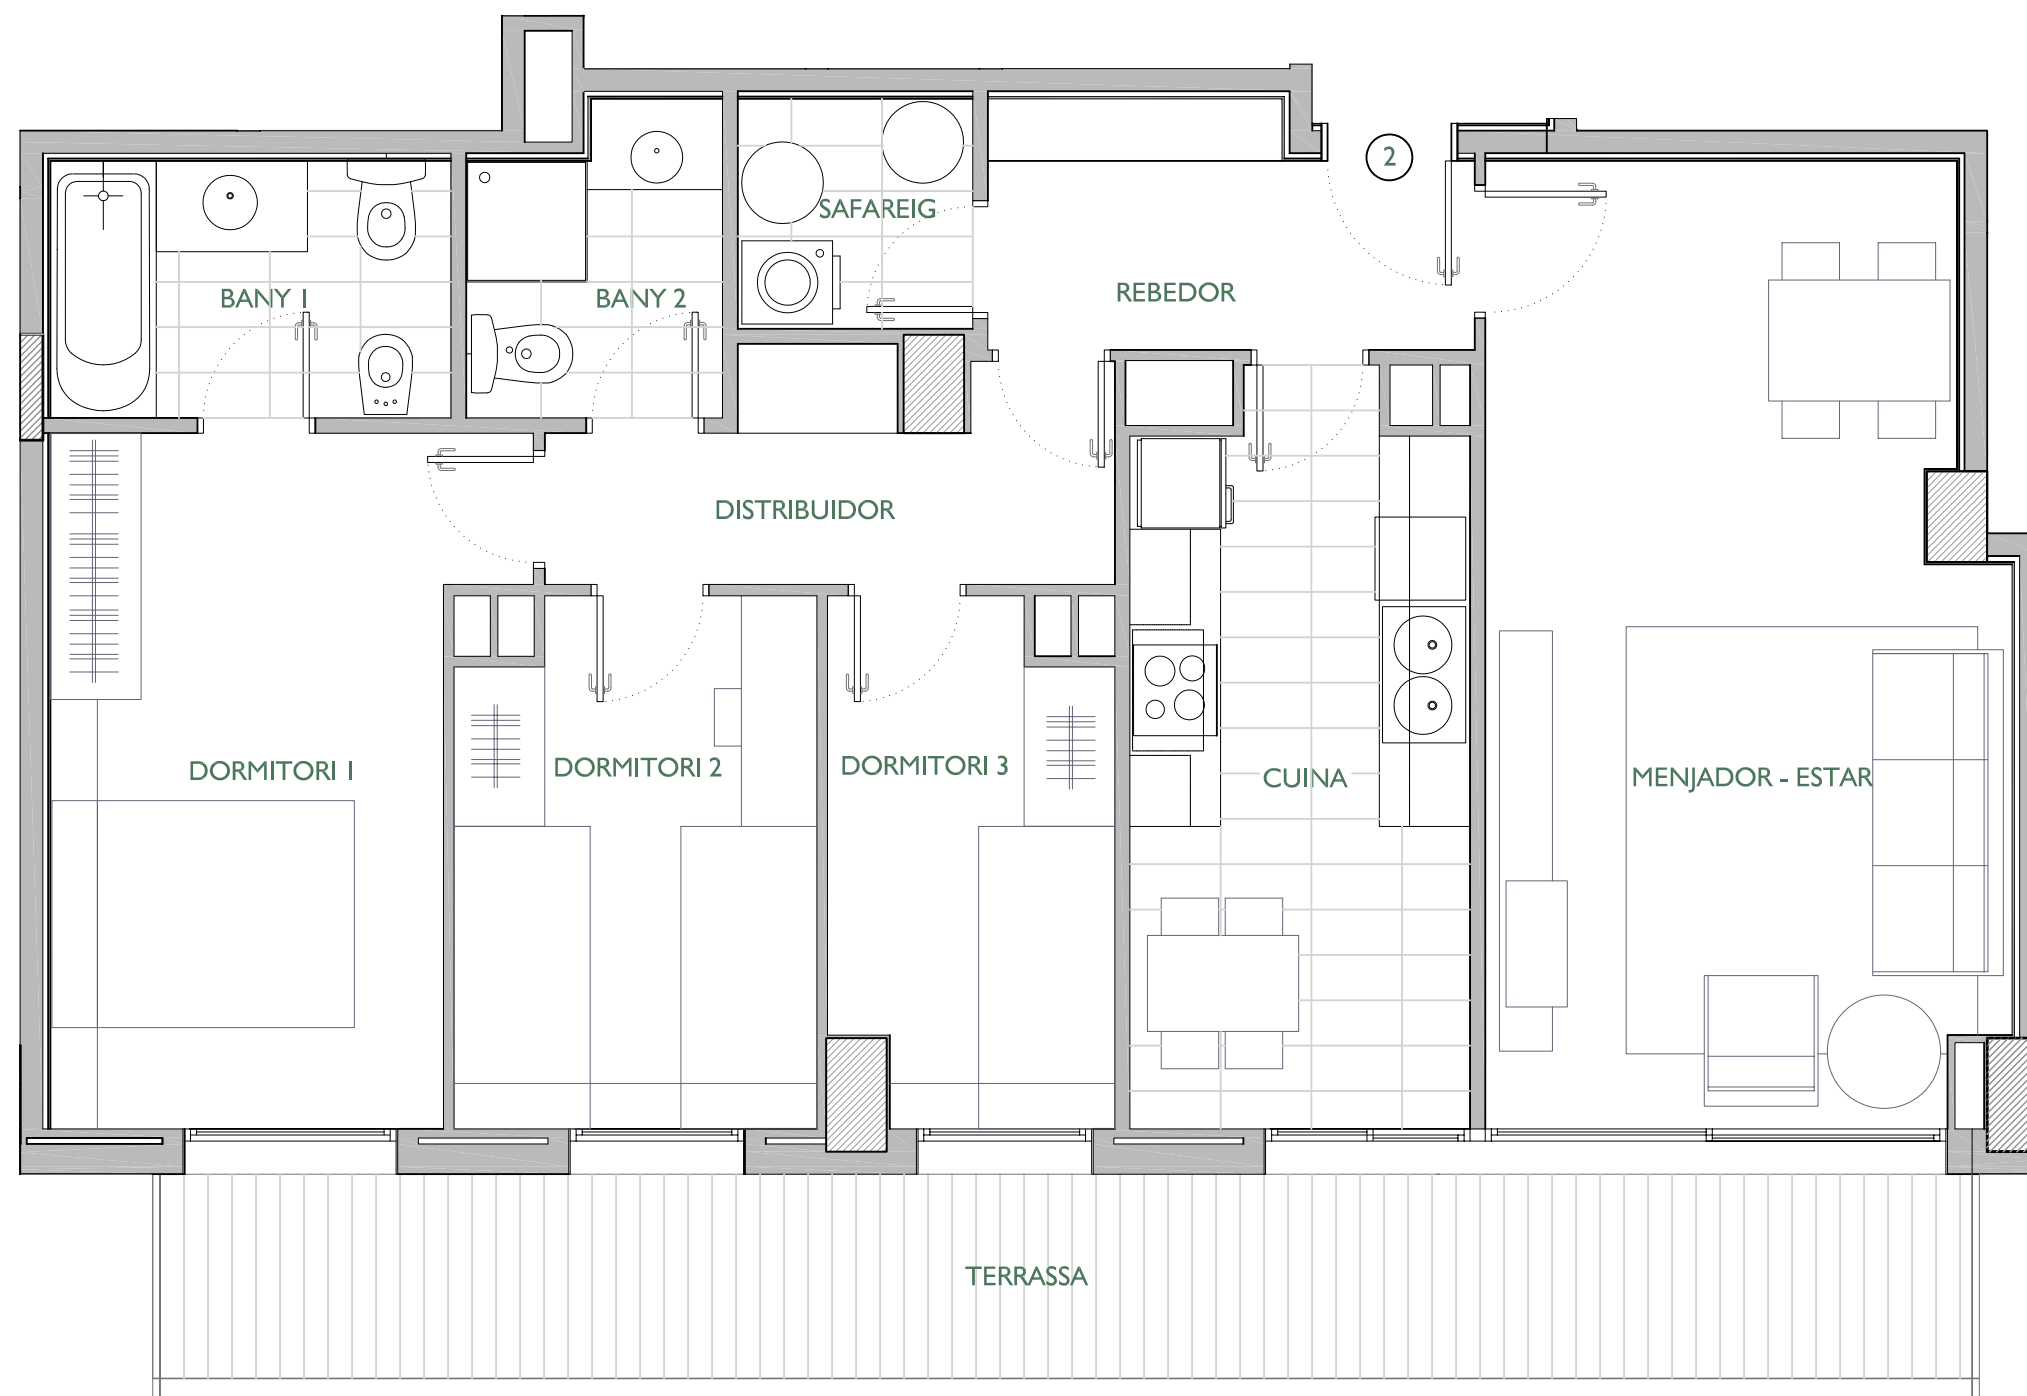

	SUPERFÍCIE CONSTRUÏDA	SUPERFÍCIE ÚTIL
Habitatge		
SUPERFÍCIES EXTERIORS		
Terrassa Principal	Terrassa Int. illa	Pati
		Jardí

ARQUITECTE:

Angel Figuerola Solà

FITXER POANOV-401 I 7ª planta		DATA Febrer 2012	
REF. 9040002072			
BLOC --	ESCALA 2	PIS 7	PORTA 2
VERSIÓ --	ESCALA GRÀFICA 0 0.50 1 1.50 2		
ESCALA (Din A3) 1/50			



URGELL 230 BARCELONA-08036-TI 933.636.950