


# PORTA NORD


Ctra. de Collblanc, 167  
de l'HOSPITALET



CTRA. DE COLLBLANC

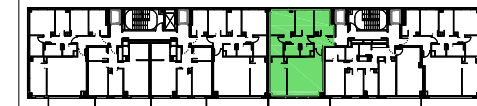

ESCALA B  
PLANTA VUITENA - PORTA 1ª

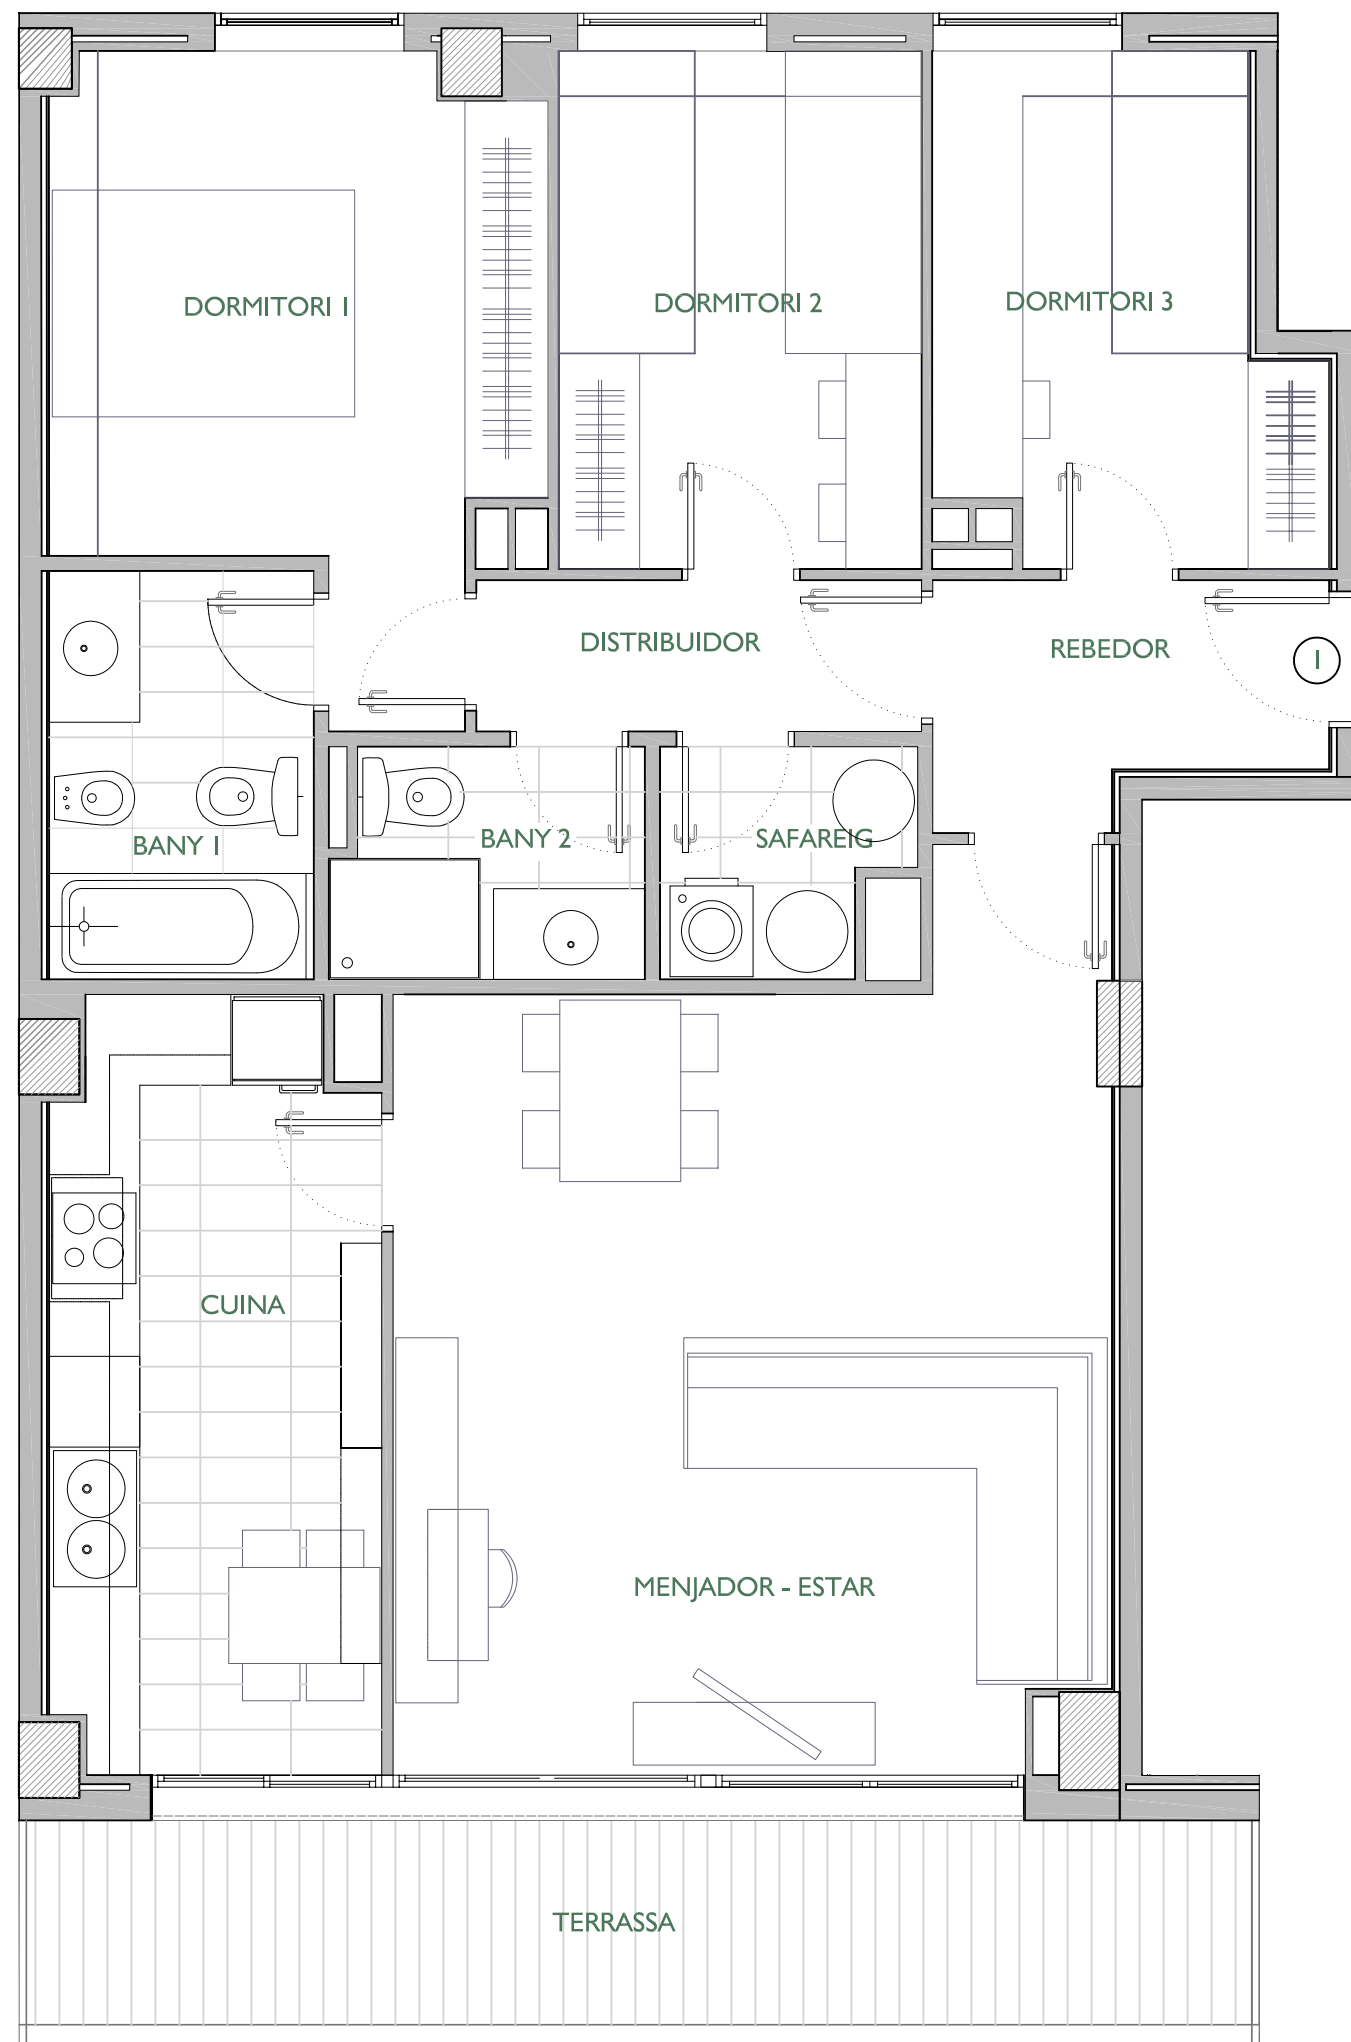

	SUPERFÍCIE CONSTRUÏDA	SUPERFÍCIE ÚTIL
Habitatge		
SUPERFÍCIES EXTERIORS		
Terrassa Principal	Terrassa Int. illa	Pati
		Jardí

ARQUITECTE:  
  
Angel Figuerola Solà

FITXER POANOV-4012 8ª planta		DATA Febrer 2012	
REF. 9040002081			
BLOC --	ESCALA 2	PIS 8	PORTA 1
VERSIO --	ESCALA GRÀFICA		
	0 0.50 1 1.50 2		
ESCALA (Din A3) 1/50			