


PORTA NORD


Ctra. de Collblanc, 167
de l'HOSPITALET



CTRA. DE COLLBLANC

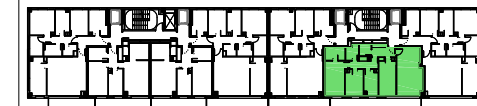

ESCALA B
PLANTA NOVENA - PORTA 2ª

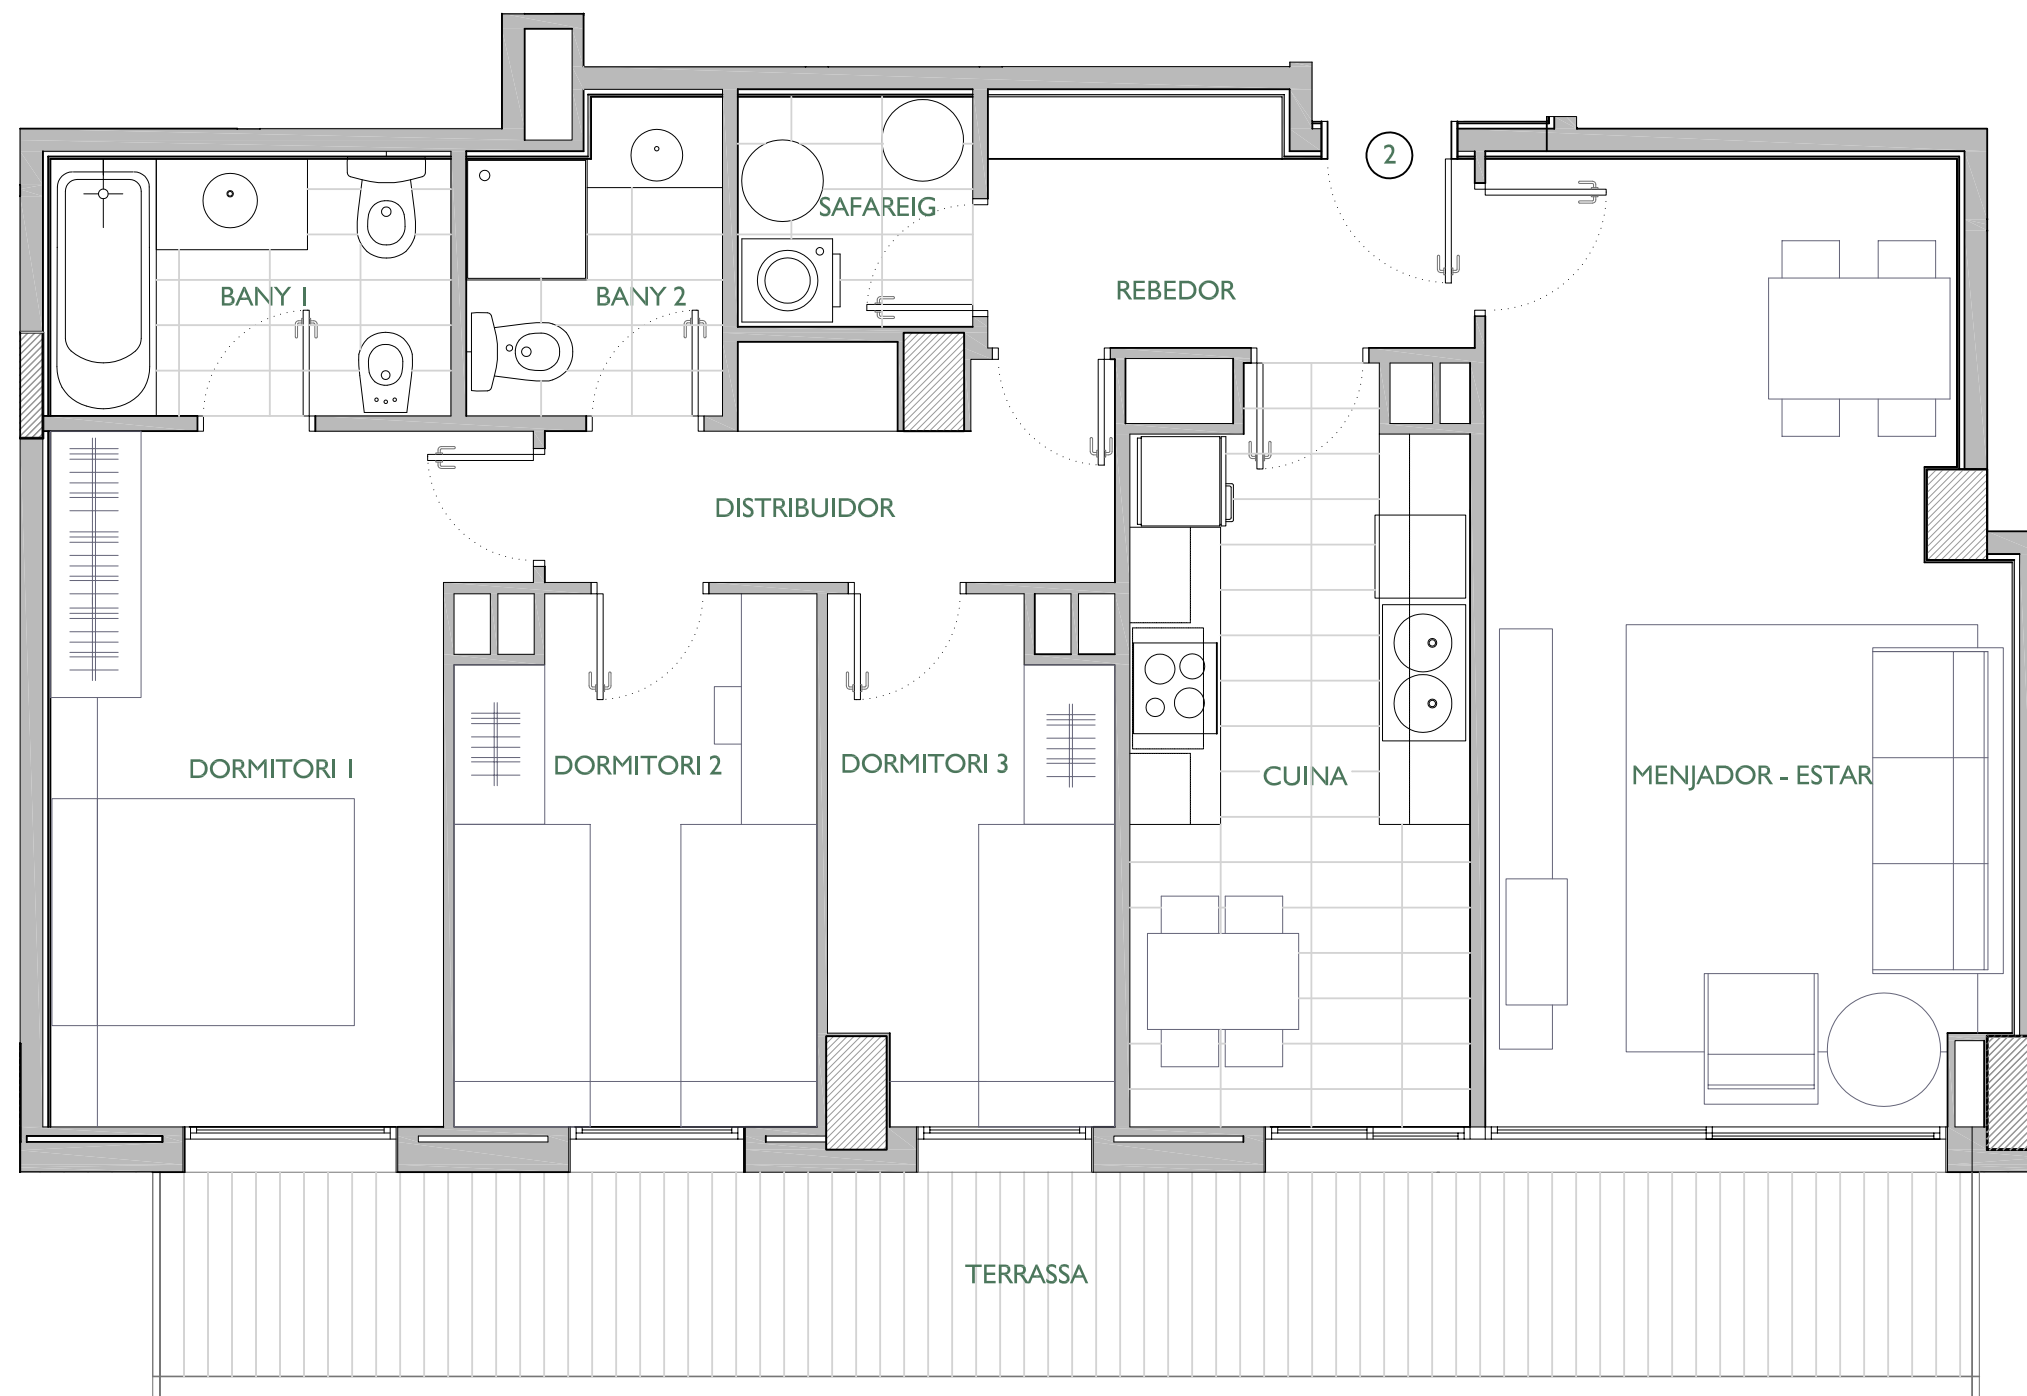

	SUPERFÍCIE CONSTRUÏDA	SUPERFÍCIE ÚTIL	
Habitatge			
SUPERFÍCIES EXTERIORS			
Terrassa Principal	Terrassa Int. illa	Pati	Jardí

ARQUITECTE:

Angel Figuerola Solà

FITXER		DATA	
POANOV-4013 9ª planta		Febrer 2012	
REF. 9040002092			
BLOC	ESCALA	PIS	PORTA
--	2	9	2
VERSIO	ESCALA GRÀFICA		
--	0 0.50 1 1.50 2		
ESCALA (Din A3)			
1/50			



URGELL 230 BARCELONA-08036-T1933.636.950