


PORTA NORD

Ctra. de Collblanc, 167
de l'HOSPITALET

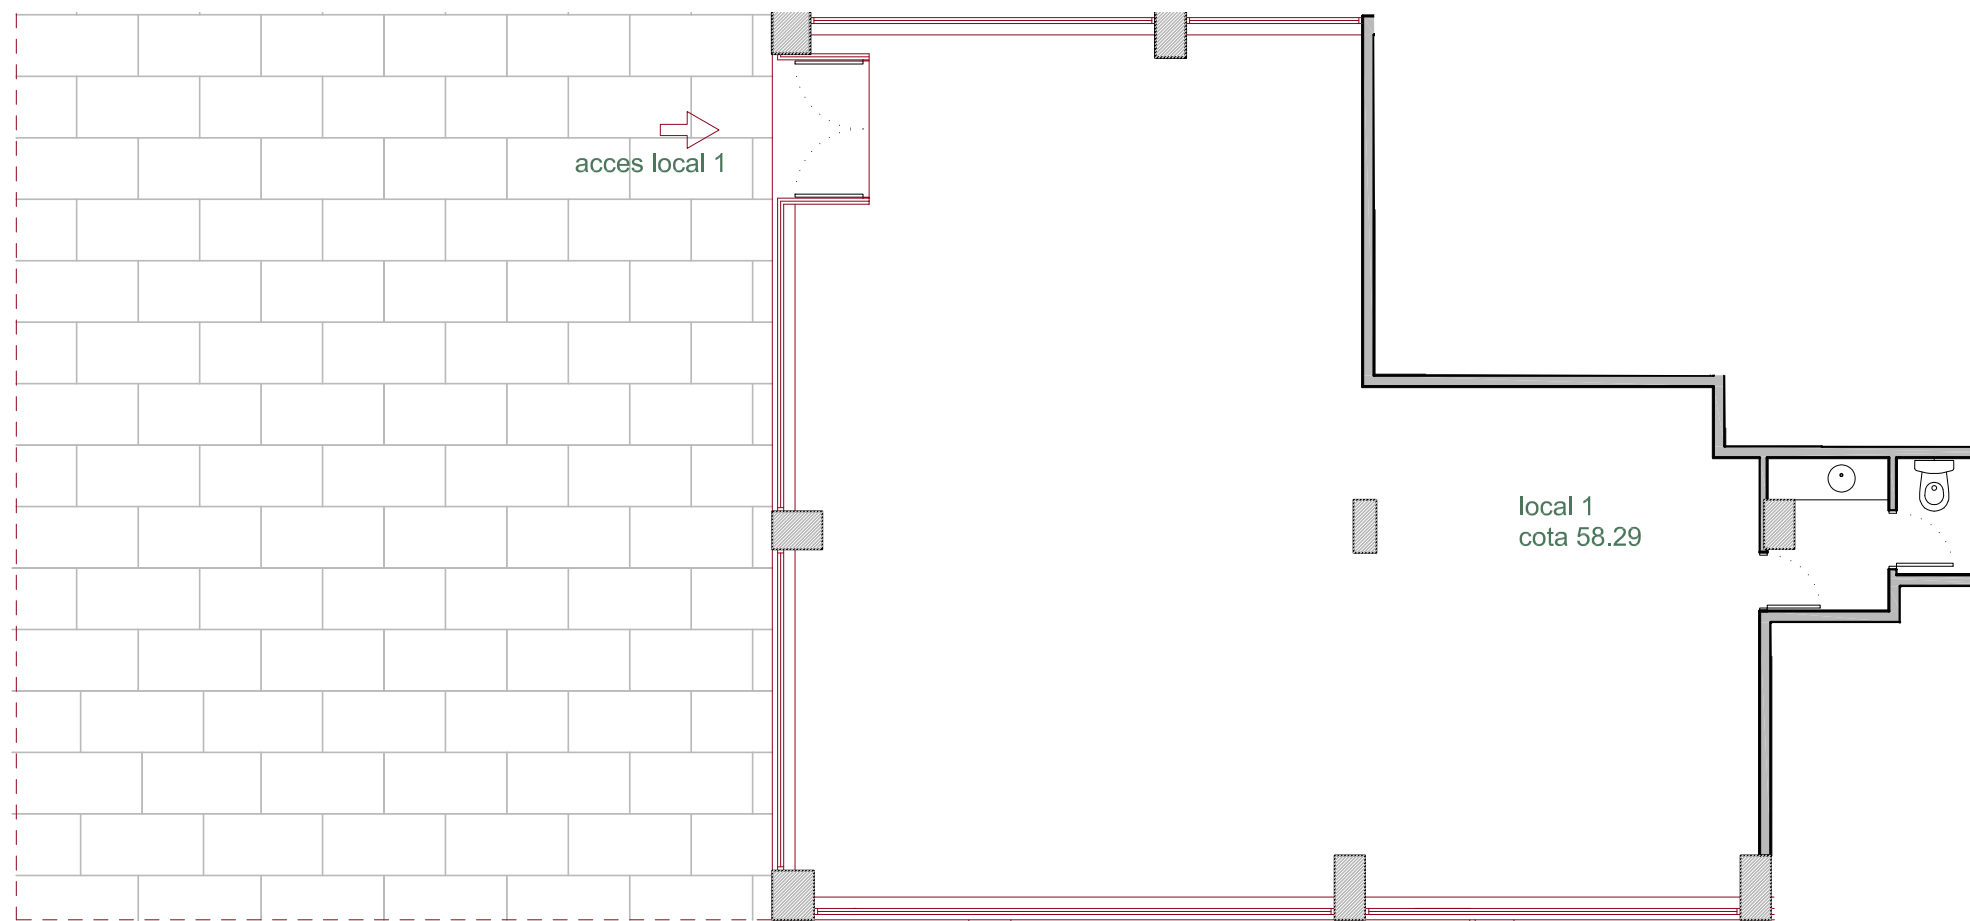

PLANTA BAIXA - LOCAL I



límit propietat

	SUPERFÍCIE CONSTRUÏDA	SUPERFÍCIE ÚTIL	
Local			
SUPERFÍCIES EXTERIORS			
Terrassa Principal	Terrassa Int. illa	Pati	Jardí

ARQUITECTE:

Angel Figuerola Solà

FIXER	POANOV-4004A	DATA	Febrer 2012
REF.	9040101001		
BLOC	--	ESCALA	LOCAL
VERSIO	A	ESCALA GRÀFICA	
ESCALA (Din A3)	1/100		



URGELL 230 BARCELONA 08036 Tl.933.636.950