


PORTA NORD

Ctra. de Collblanc, 167
de l'HOSPITALET

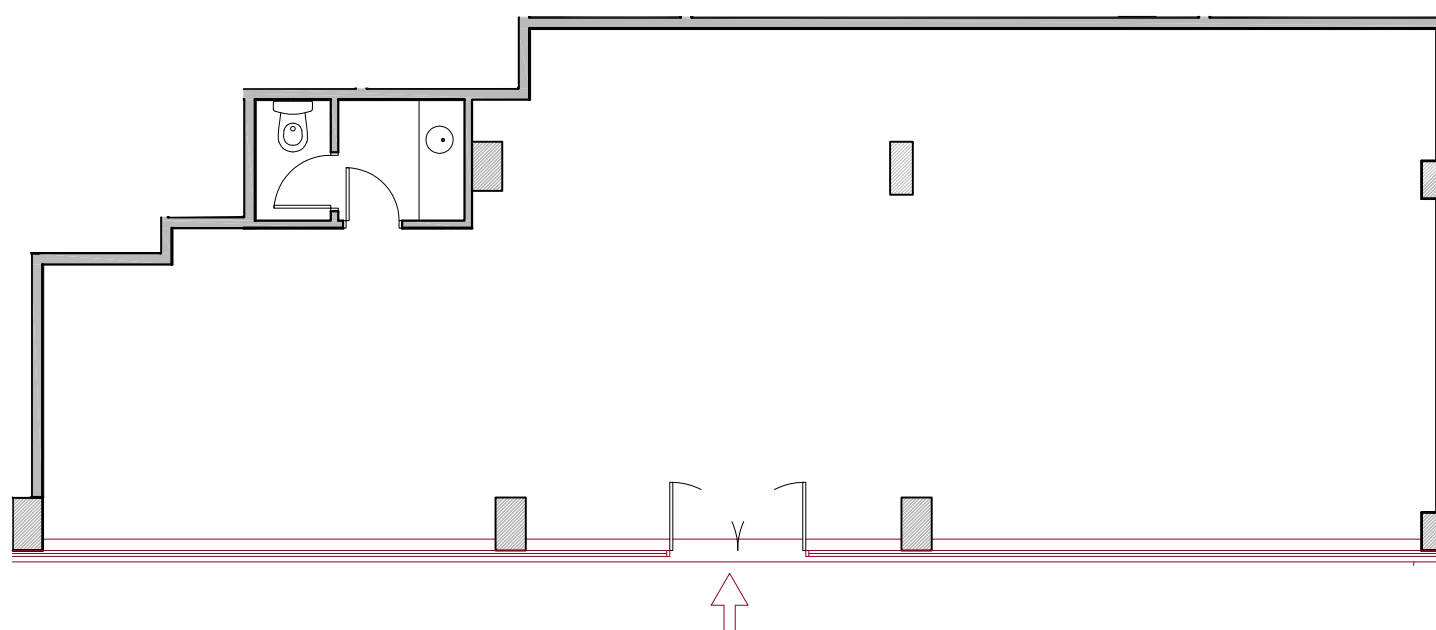

PLANTA BAIXA - LOCAL 2



	SUPERFÍCIE CONSTRUÏDA	SUPERFÍCIE ÚTIL	
Local			
SUPERFÍCIES EXTERIORS			
Terrassa Principal	Terrassa Int. illa	Pati	Jardí

ARQUITECTE:

Angel Figuerola Solà

FITXER POANOV-4004 p.baixa		DATA	
REF. 9040101002		Febrer 2012	
BLOC --	ESCALA 1	LOCAL 2	
VERSIO --	ESCALA GRÀFICA		
ESCALA (Din A3)	0 1 2 3 4		
1/100			



URGELL 230 BARCELONA 08036 T1933.636.950