


PORTA NORD

Ctra. de Collblanc, 167
de l'HOSPITALET

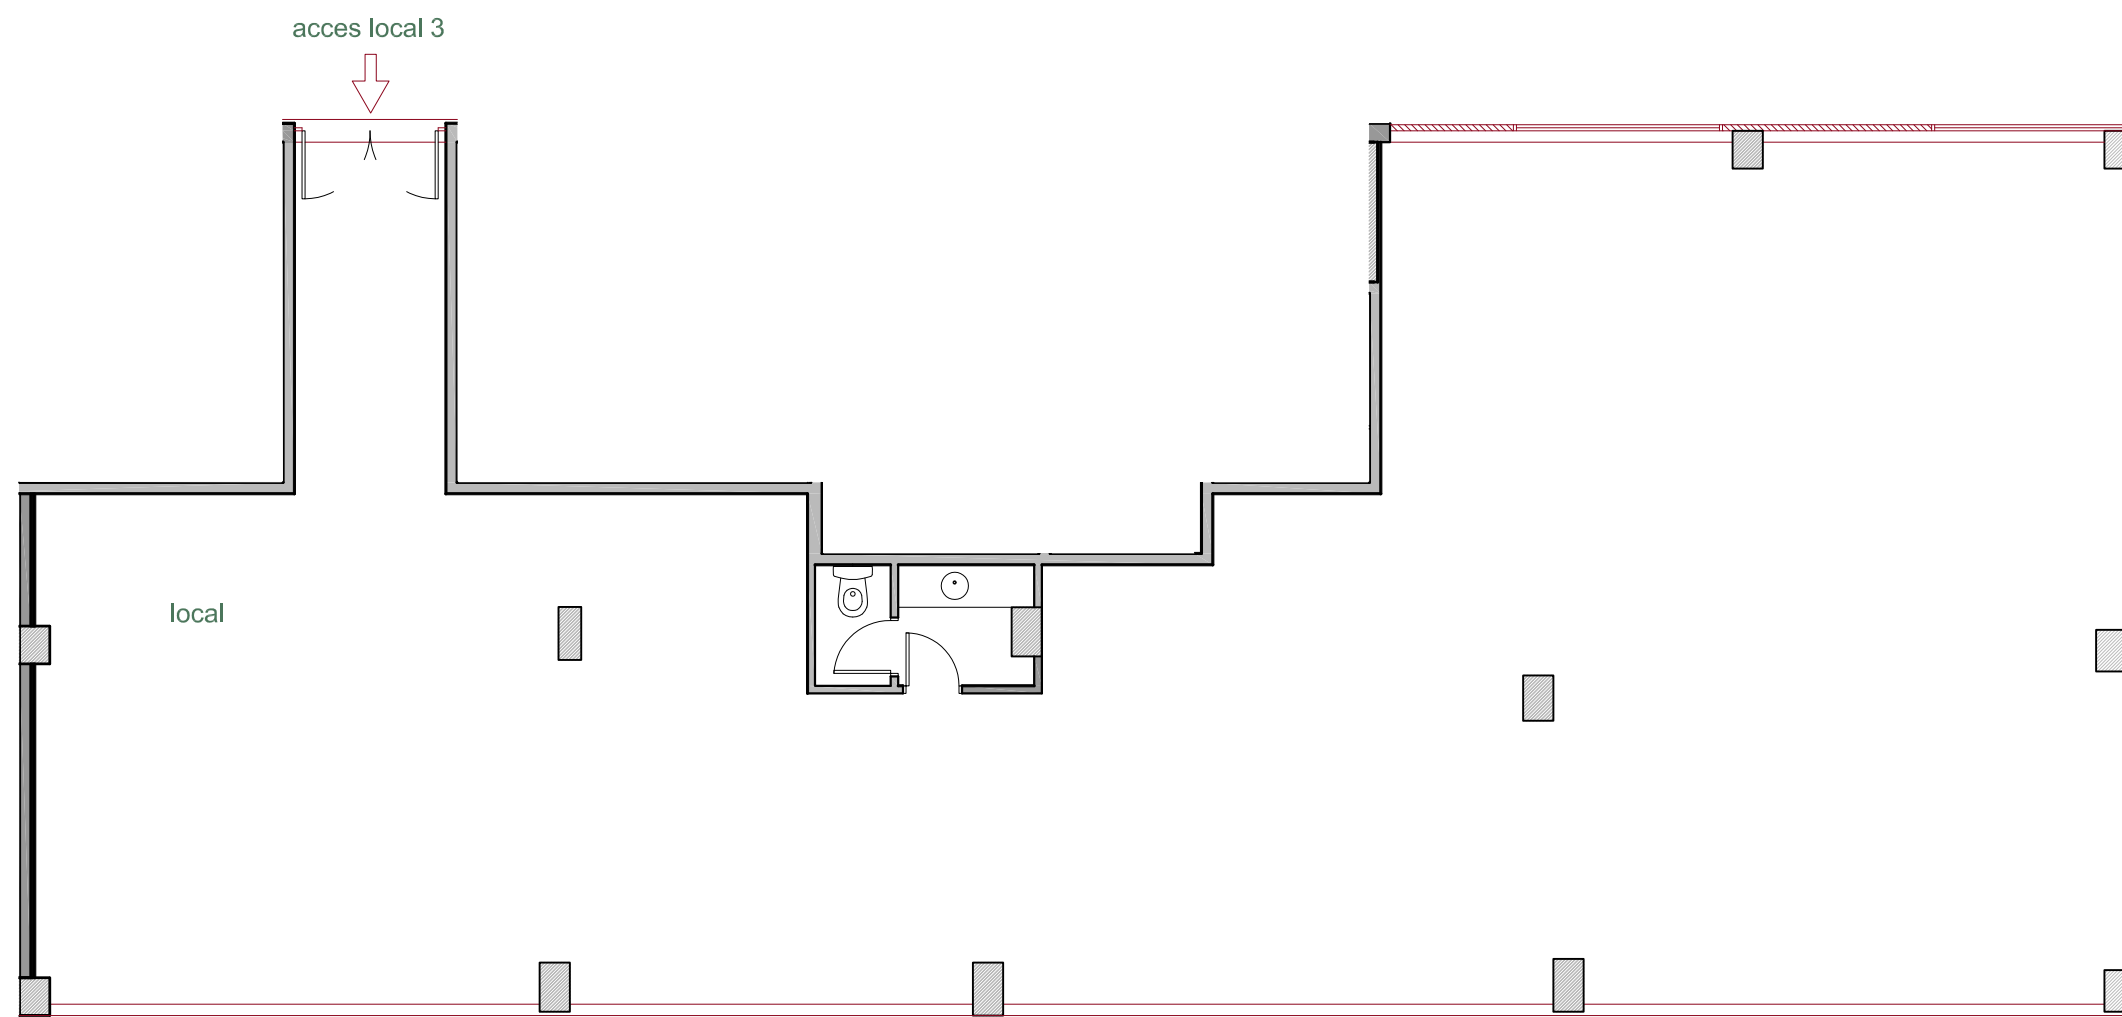

PLANTA BAIXA - LOCAL 3



	SUPERFÍCIE CONSTRUÏDA	SUPERFÍCIE ÚTIL	
Local			
SUPERFÍCIES EXTERIORS			
Terrassa Principal	Terrassa Int. illa	Pati	Jardí

ARQUITECTE:

Angel Figuerola Solà

FITXER POANOV-4004_p.baixa		DATA	
REF. 9040102003		Febrer 2012	
BLOC	ESCALA	LOCAL	
--	2	3	
VERSIO	ESCALA GRÀFICA		
--	0 1 2 3 4		
ESCALA (Din A3)	1/100		



URGELL 230 BARCELONA-08036-TI.933.636.950