
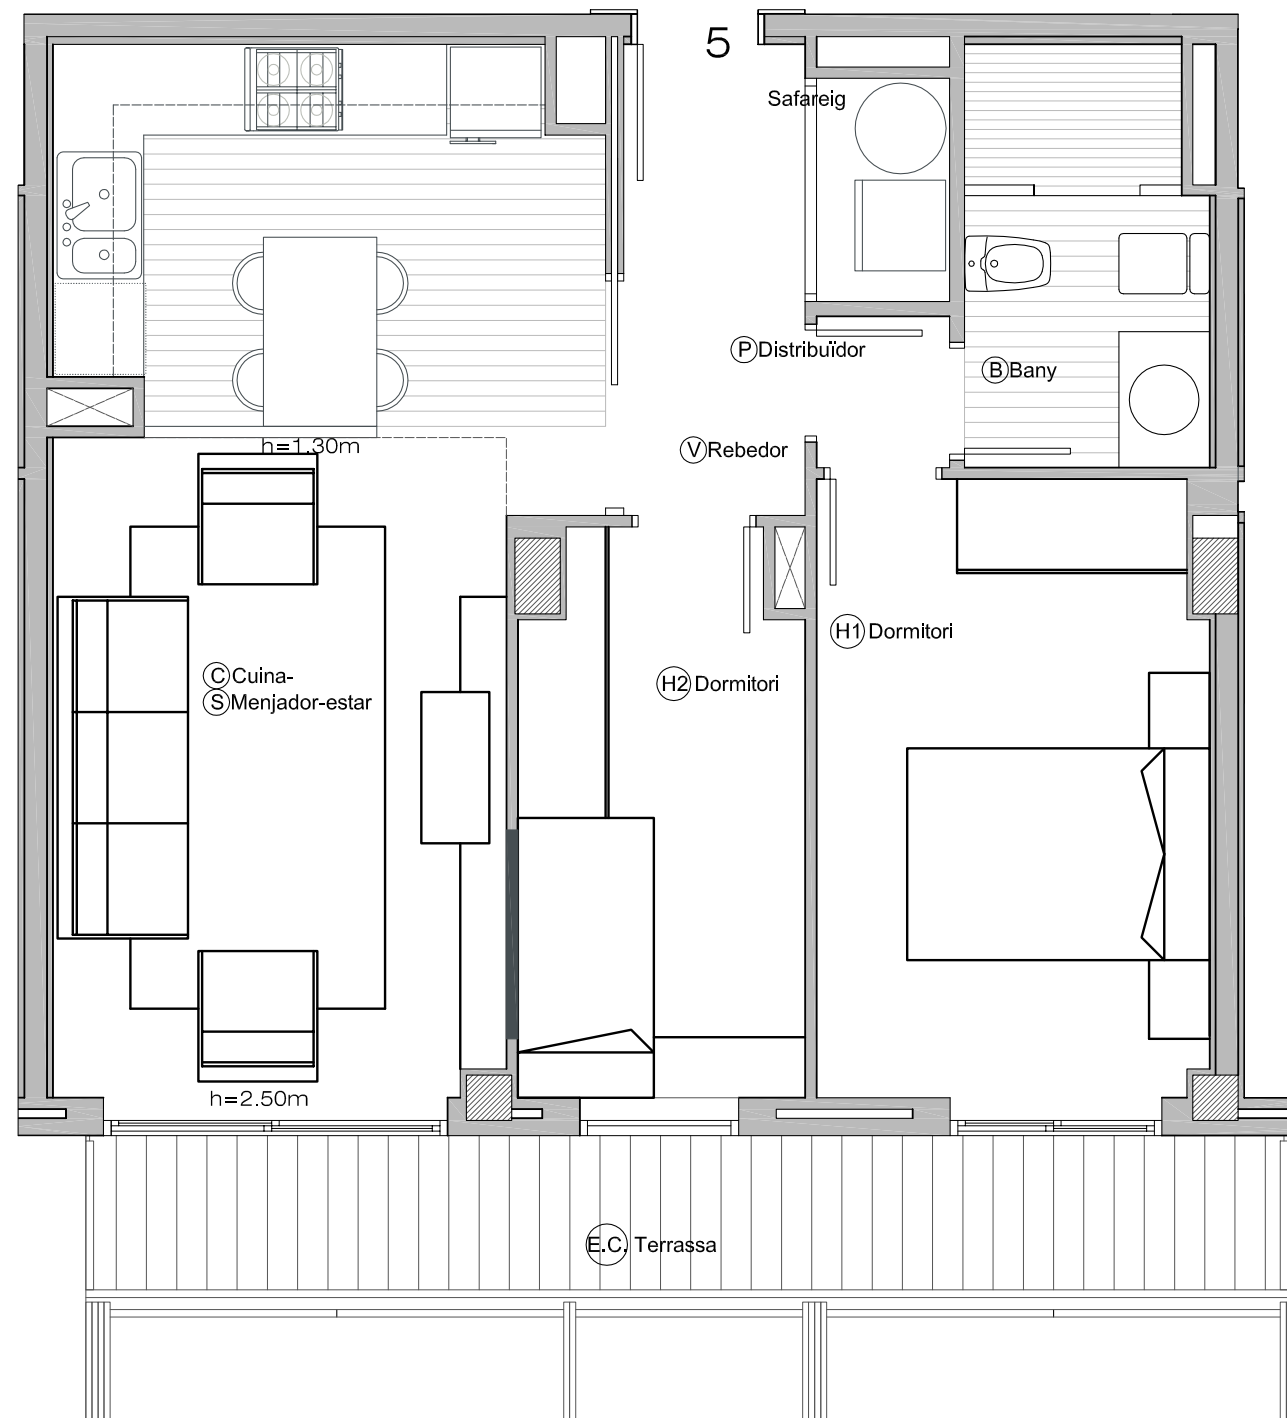


NN-JEAN MONET
 RONDA EUROPA CANTONADA
 RONDA ARRAONA, SABADELL (BARCELONA)

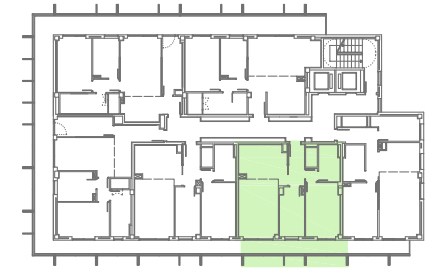

	SUPERFÍCIE CONSTRUÏDA	SUPERFÍCIE ÚTIL		
Habitatge				
SUPERFÍCIES EXTERIORS				
Terrassa Principal	Terrassa Posterior	Terrassa Int. illa	Pati	Jardí

ARQUITECTE:
 ÀNGEL FIGUEROLA SOLÀ

FITXER	09_PLANTA TIPUS		DATA	
REF.	9162001035		JULIOL 2015	
BLOC	ESCALA	PIS	PORTA	
--	A	3	5	
VERSIO	ESCALA GRÀFICA			
--	0 1 2			
ESCALA (Din A3)	1/50			